
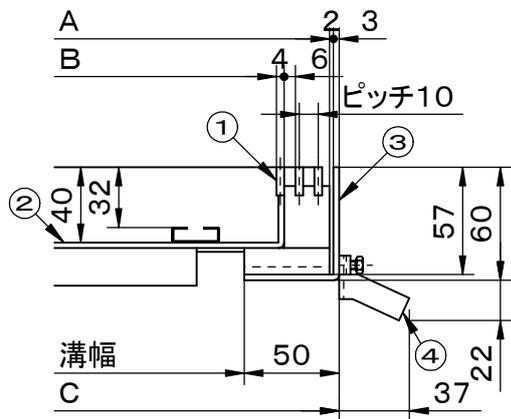
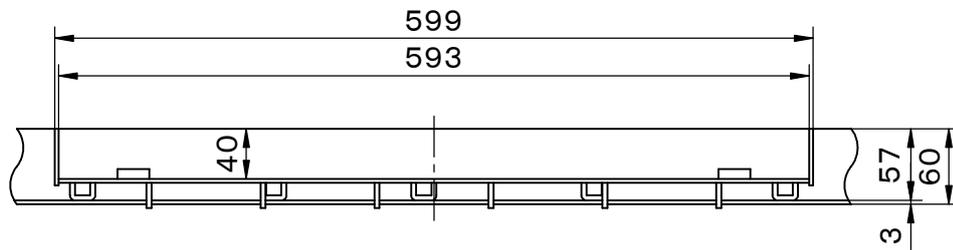


	件名				
	品番	部 品 名	材 質	数 量	備 考
適用荷重 T-2	①	目地	SUS304	1	
貼代 32	②	底板	NSSC180	1	
	③	受枠	SUS304	1s	
	④	アンカー	SPCC	1s	

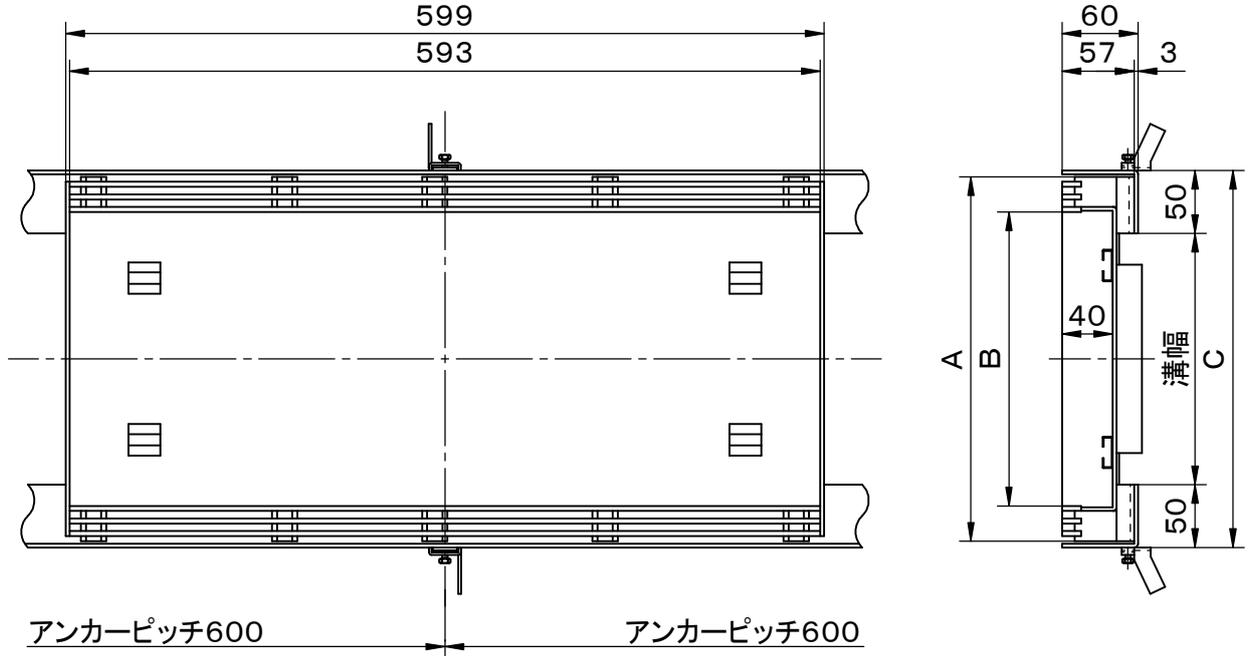

型 式	適用溝幅	A	B	C
G10-15EGSB	150用	240	184	250
G10-20EGSB	200用	290	234	300
G10-25EGSB	250用	340	284	350
G10-30EGSB	300用	390	334	400

品名	スリット化粧蓋 (磁器タイル用)	種別	側溝用 ステンレス製受枠付	型式	G10-EGSB型	
承認	審査	作成	縮尺	作成日	区分	図番
		S.UEDA		24. 3.16		A704-135