
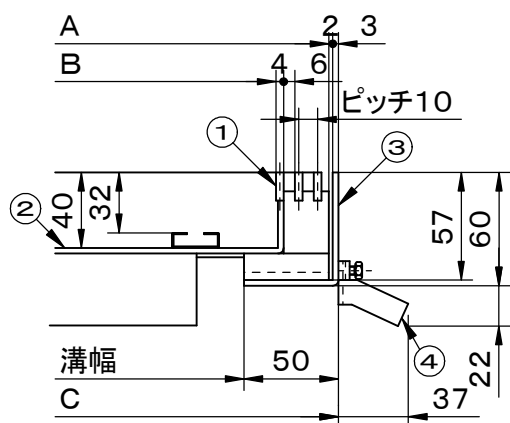


	件名				
	品番	部 品 名	材 質	数 量	備 考
適用荷重 T-14	①	目地	SUS304	1	
貼代 32	②	底板	NSSC180	1	
	③	受枠	SUS304	1s	
	④	アンカー	SPCC	1s	

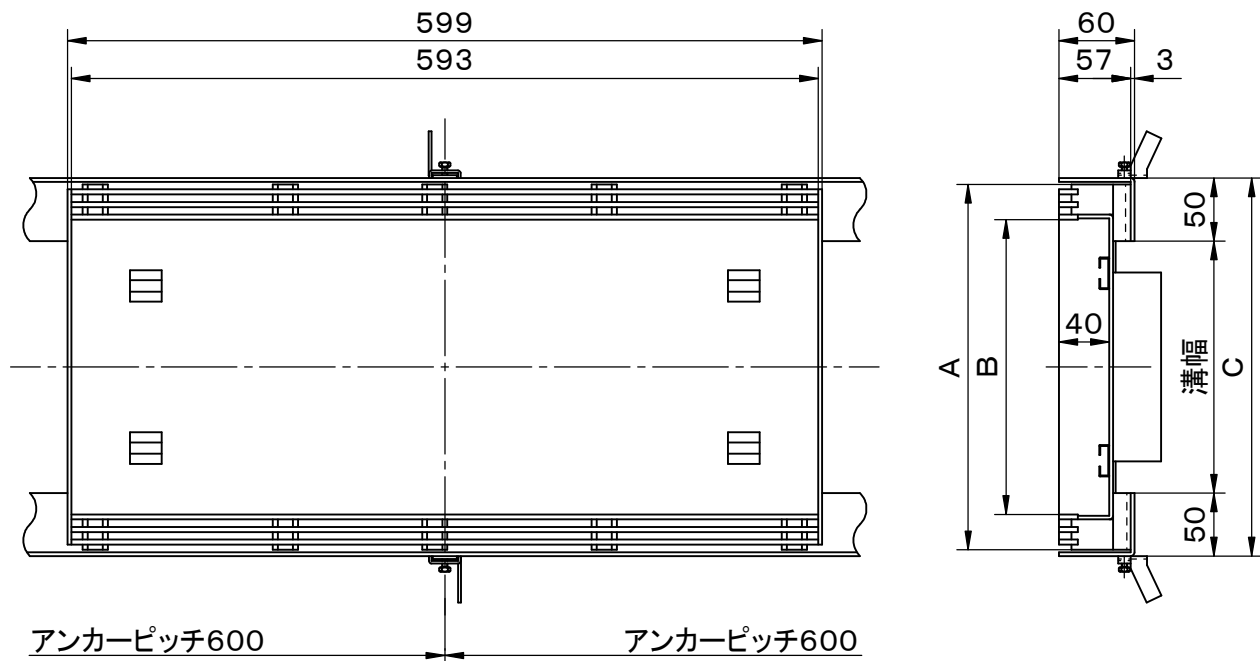

拡大図

型 式	適用溝幅	A	B	C
G10-15EGSC	150用	240	184	250
G10-20EGSC	200用	290	234	300
G10-25EGSC	250用	340	284	350
G10-30EGSC	300用	390	334	400

品名 スリット化粧蓋 (磁器タイル用)		種別 側溝用 ステンレス製受枠付		型式 G10-EGSC型	
承認	審査	作成 S.UEDA	縮尺 	作成日 24. 3.16	区分 図番 A704-136