




		件名				
		品番	部 品 名	材 質	数 量	備 考
適用荷重 歩行用		①	目地	SUS304	1	
貼代 32		②	底板	NSSC180	1	
		③	受枠	SUS304	1s	
		④	ブラケット	SUS304	1s	M10六角ボルト

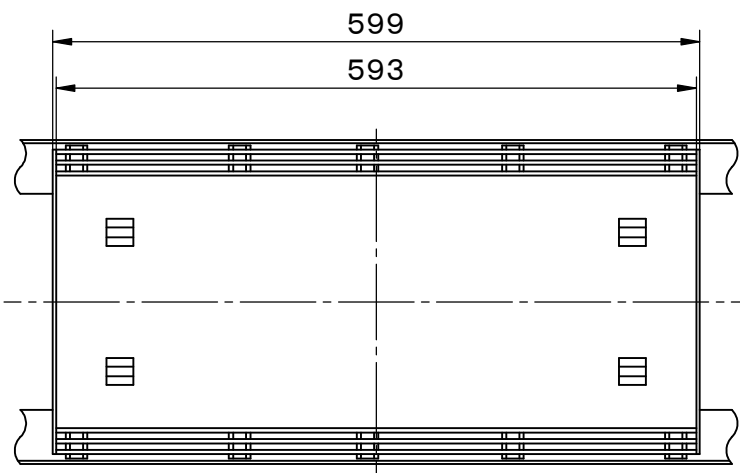

599
593

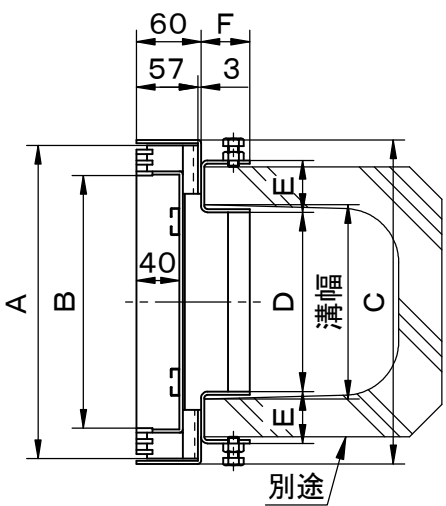


60 F
57 3
40
A B D C
溝幅
別途

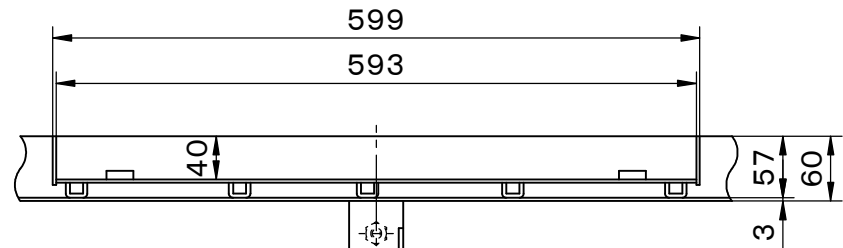

599
593
40
57 60
3

ブラケットピッチ600 ブラケットピッチ600

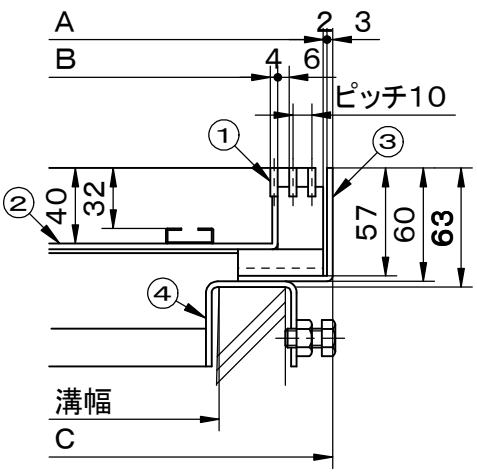

A
B
2 3
4 6
ピッチ10
① ③
② 40 32
57 60 63
④
溝幅
C

拡大図

型 式	適用溝幅	A	B	C	D	E	F
G10-15EGSW-U	150用	240	184	250	136	43	40
G10-18EGSW-U	180用	290	234	300	166	48	45
G10-24EGSW-U	240用	340	284	350	224	59	50
G10-30EGSW-U	300用	390	334	400	282	65	50

品名 スリット化粧蓋 (磁器タイル用)	種別 U形側溝用ブラケット付 ステンレス製	型式 G10-EGSW-U型
承認	審査	作成 S.UEDA
縮尺	作成日 24. 3.16	区分
		図番 A704-137

福西鋳物株式会社