
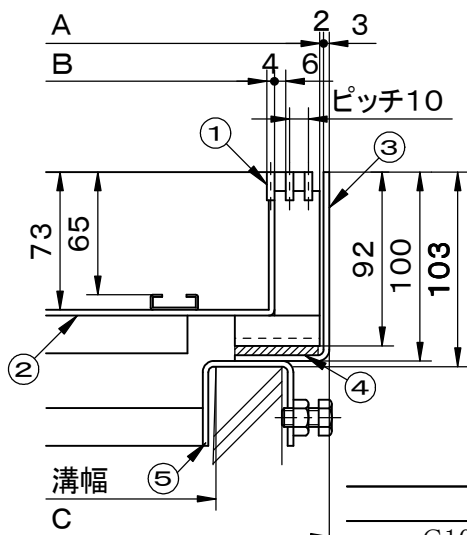


	件名				
	品番	部 品 名	材 質	数 量	備 考
適用荷重 T-2	①	目地	SUS304	1	
貼代 65	②	底板	NSSC180	1	
	③	受枠	SUS304	1s	
	④	クッションゴム	CR	1s	
	⑤	ブラケット	SUS304	1s	M10六角ボルト

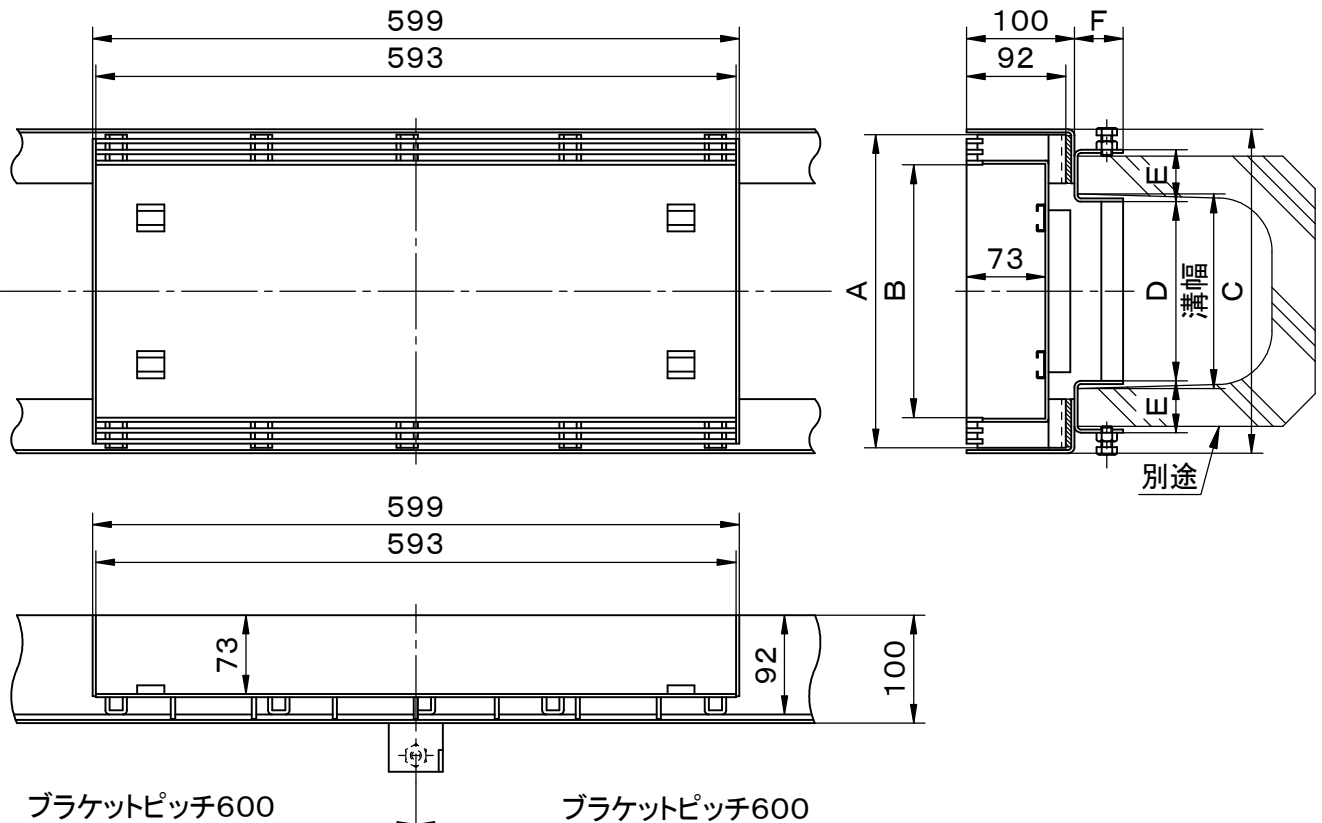

型 式	適用溝幅	A	B	C	D	E	F
G10-15BGSB-U	150用	240	184	250	136	43	40
G10-18BGSB-U	180用	290	234	300	166	48	45
G10-24BGSB-U	240用	340	284	350	224	59	50
G10-30BGSB-U	300用	390	334	400	282	65	50

品名 スリット化粧蓋 (インターロッキングブロック用)		種別 U形側溝用ブラケット付 ステンレス製		型式 G10-BGSB-U型	
承認	審査	作成 S.UEDA	縮尺	作成日 24. 3.16	区分 図番 A704-147