
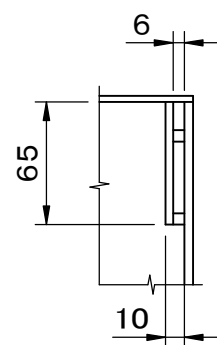
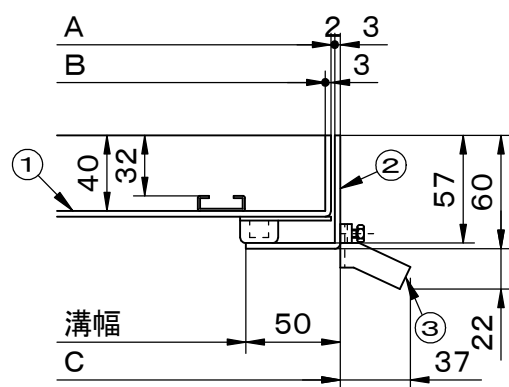
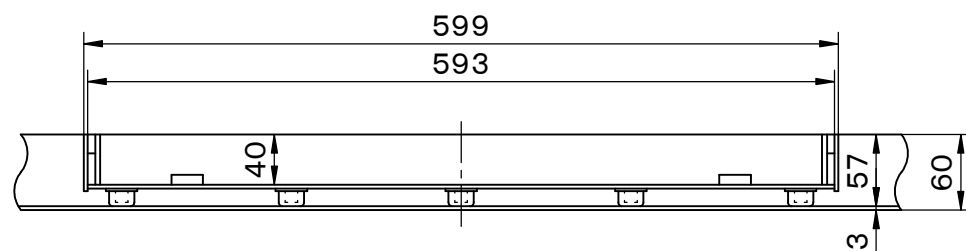


	件名				
	品番	部 品 名	材 質	数 量	備 考
適用荷重 歩行用	①	蓋	SUS304	1	
貼代 32	②	受枠	SUS304	1	
	③	アンカー	SPCC	1s	

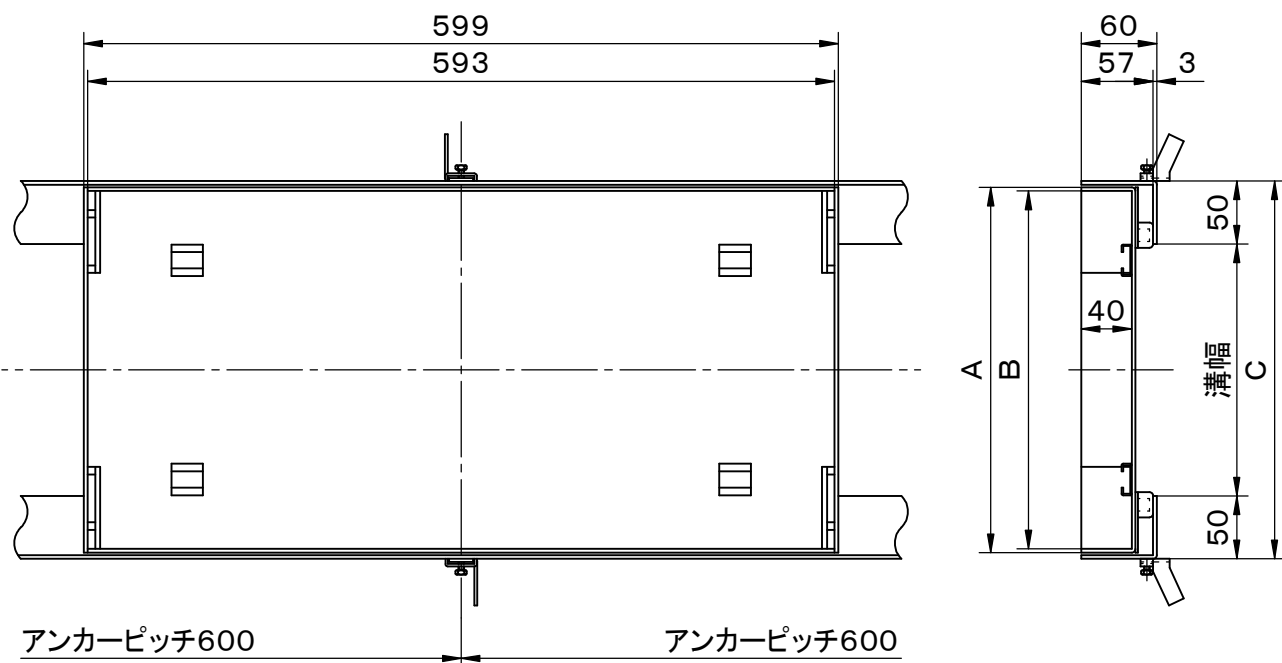

把手穴部平面寸法

型 式	適用溝幅	A	B	C
G00-15NEGSW	150用	240	234	250
G00-20NEGSW	200用	290	284	300
G00-25NEGSW	250用	340	334	350
G00-30NEGSW	300用	390	384	400

品名	スリット化粧蓋 (磁器タイル用)	種別	側溝用 ステンレス製受枠付	型式	G00-NEGSW型
承認	審査	作成	縮尺	作成日	区分
		S.UEDA		24. 3.19	図番
					A704-152