
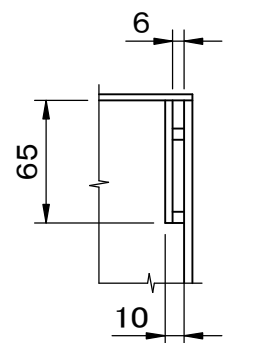
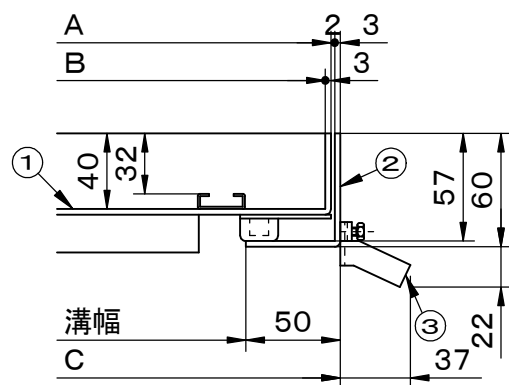
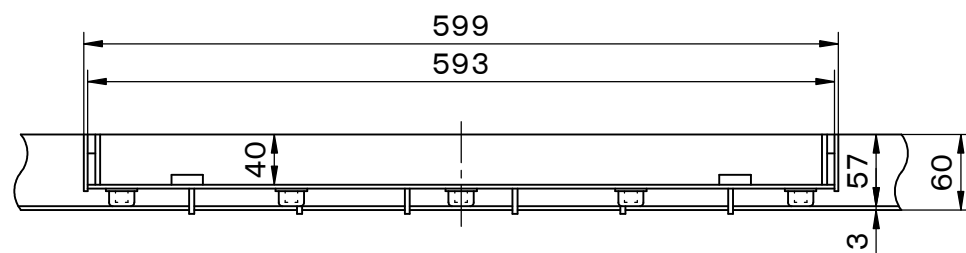


	件名					
	品番	部 品 名	材 質	数量	備 考	
適用荷重 T-2	①	蓋	SUS304	1		
貼代 32	②	受枠	SUS304	1		
	③	アンカー	SPCC	1s		

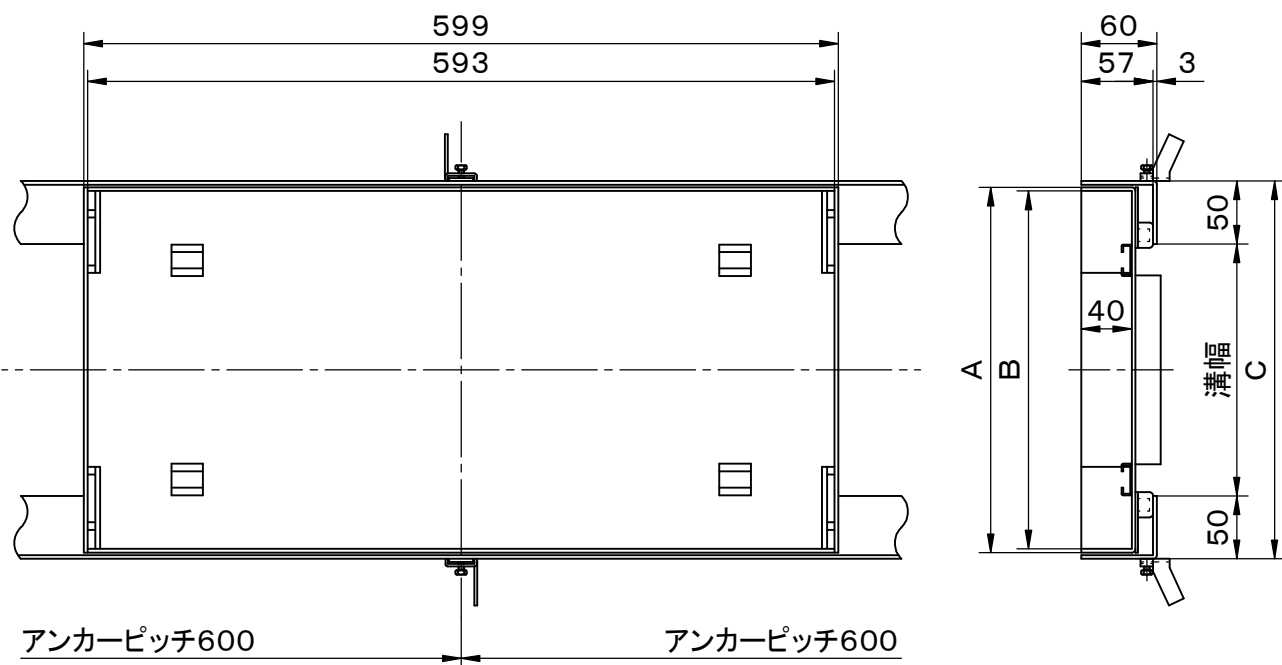

把手穴部平面寸法

型 式	適用溝幅	A	B	C
G00-15NEGSB	150用	240	234	250
G00-20NEGSB	200用	290	284	300
G00-25NEGSB	250用	340	334	350
G00-30NEGSB	300用	390	384	400

品名 スリット化粧蓋 (磁器タイル用)		種別 側溝用 ステンレス製受枠付	型式 G00-NEGSB型	
承認	審査	作成 S.UEDA	縮尺	作成日 24. 3.19
				区分
				図番 A704-153