
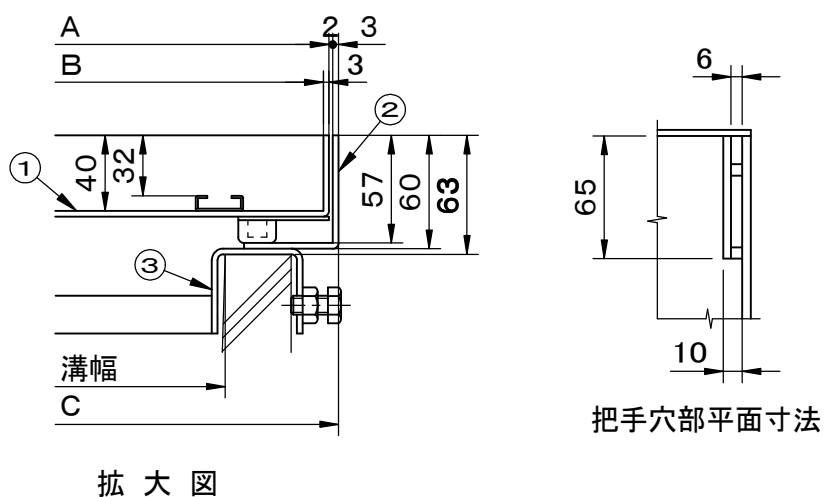


	件名					
	品番	部 品 名	材 質	数 量	備 考	
適用荷重 歩行用	①	蓋	SUS304	1		
貼代 32	②	受枠	SUS304	1s		
	③	ブラケット	SUS304	1s	M10六角ボルト	

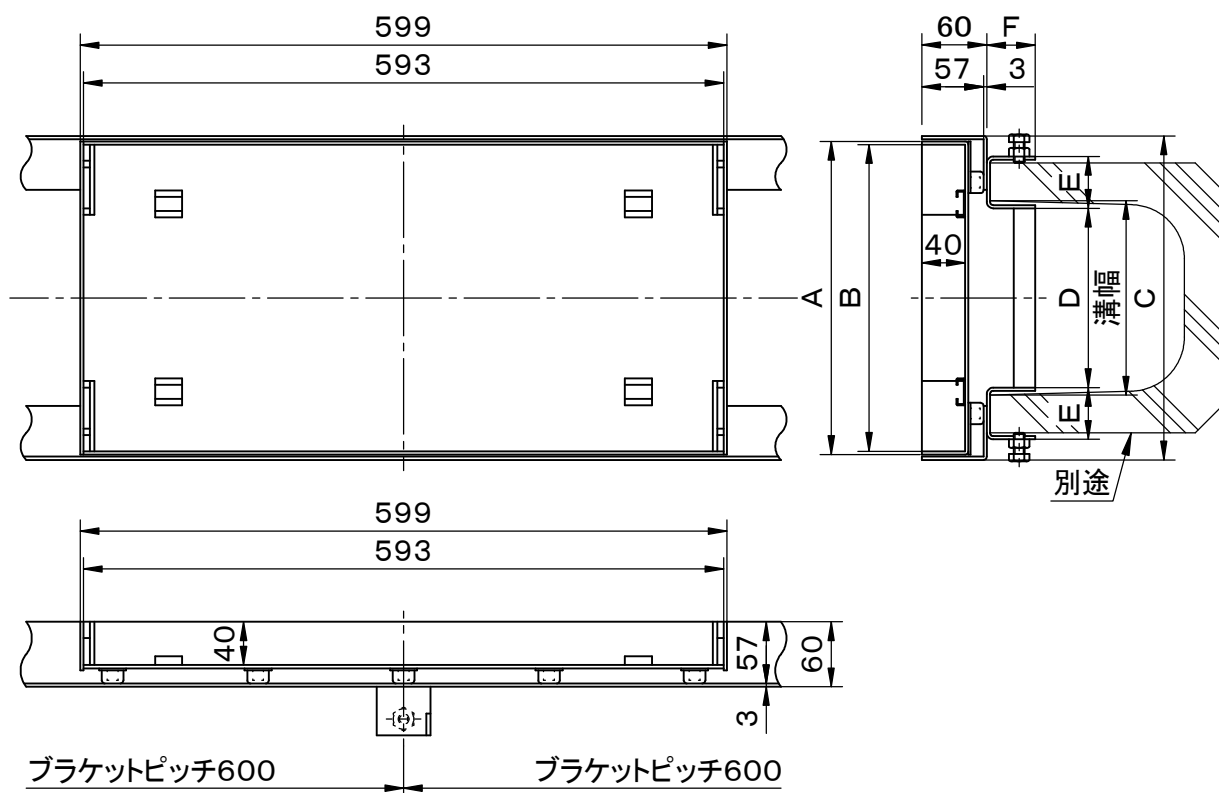

型 式	適用溝幅	A	B	C	D	E	F
G00-15NEGSW-U	150用	240	234	250	136	43	40
G00-18NEGSW-U	180用	290	284	300	166	48	45
G00-24NEGSW-U	240用	340	334	350	224	59	50
G00-30NEGSW-U	300用	390	384	400	282	65	50

品名	スリット化粧蓋 (磁器タイル用)		種別	U形側溝用ブラケット付 ステンレス製		型式	G00-NEGSW-U型	
承認	審査	作成	縮尺	作成日	区分	図番		
		S.UEDA		24. 3.19		A704-155		