
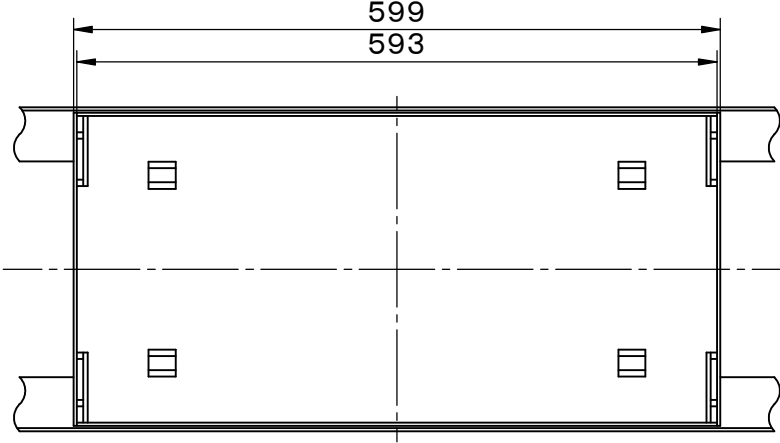
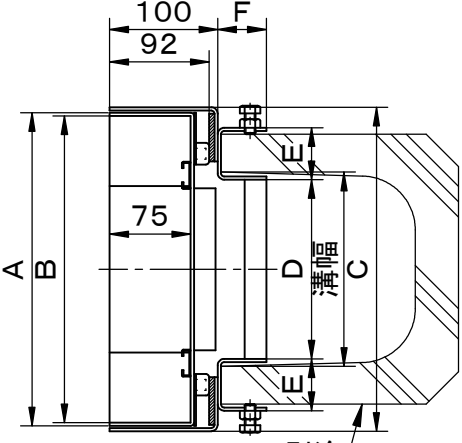
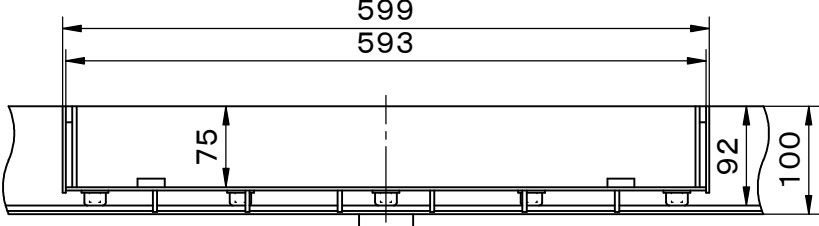
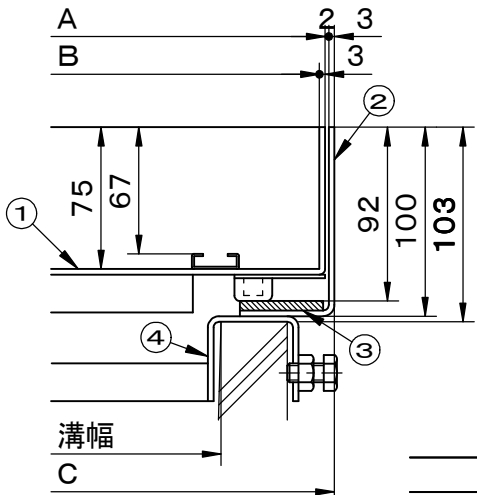


		件名				
		品番	部 品 名	材 質	数 量	備 考
適用荷重 T-2		①	蓋	SUS304	1	
貼代 67		②	受枠	SUS304	1s	
		③	クッションゴム	CR	1s	
		④	ブラケット	SUS304	1s	M10六角ボルト

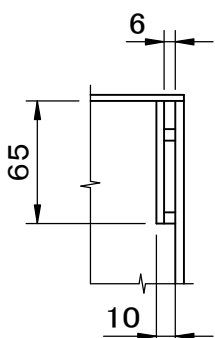


ブラケットピッチ600 ブラケットピッチ600

把手穴部平面寸法

拡大図

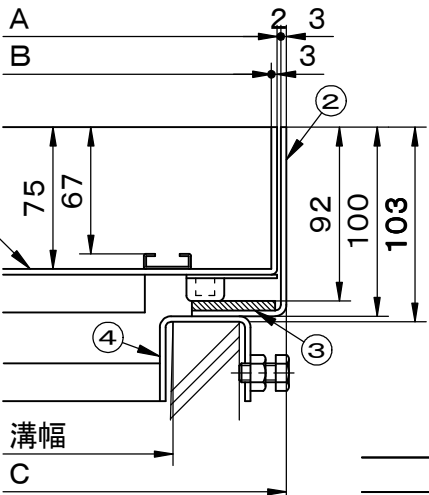

型 式	適用溝幅	A	B	C	D	E	F
G00-15NBGSB-U	150用	240	234	250	136	43	40
G00-18NBGSB-U	180用	290	284	300	166	48	45
G00-24NBGSB-U	240用	340	334	350	224	59	50
G00-30NBGSB-U	300用	390	384	400	282	65	50

品名 スリット化粧蓋 (インターロッキングブロック用)		種別 U形側溝用ブラケット付 ステンレス製	型式 G00-NBGSB-U型
承認 	審査 	作成 S.UEDA	縮尺 
		作成日 24. 3.19	区分 図番 A704-165

 福西鋳物株式会社