

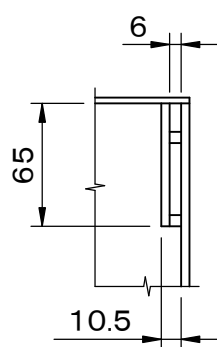
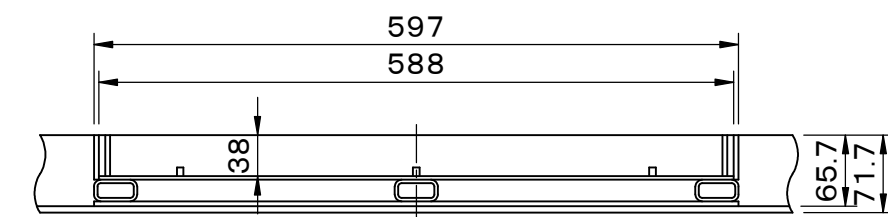


	件名					
	品番	部 品 名	材 質	数量	備 考	
適用荷重 歩行用	①	蓋	SS400	1	溶融亜鉛めっき	
貼代 30	②	受枠	SS400	1s	溶融亜鉛めっき	
	③	アンカー	SS400	1s	溶融亜鉛めっき	

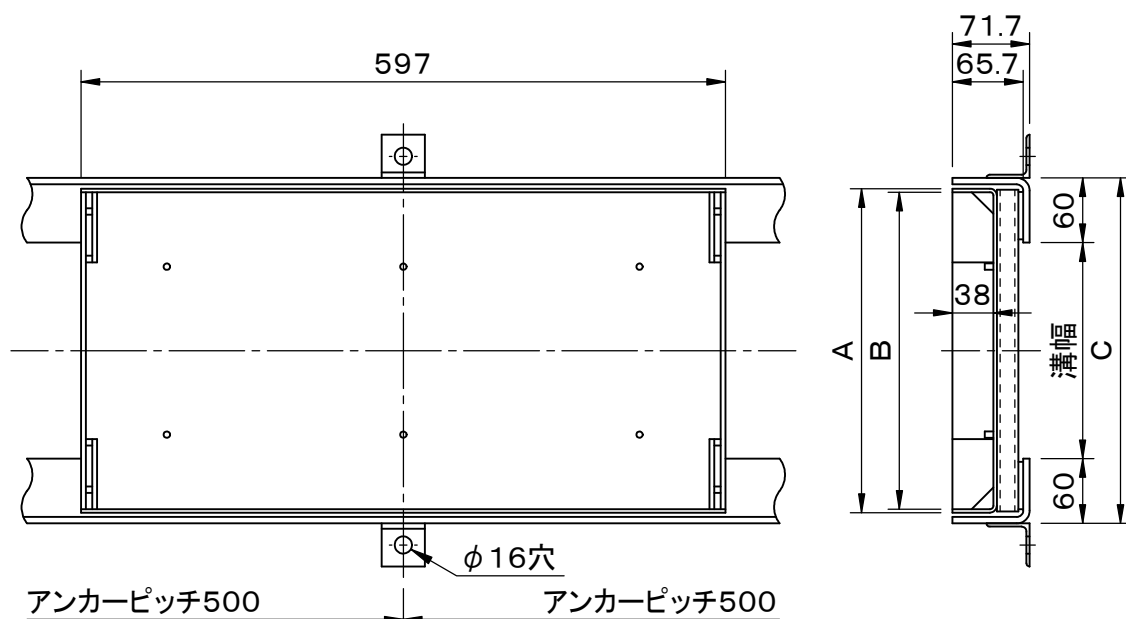

把手穴部平面寸法

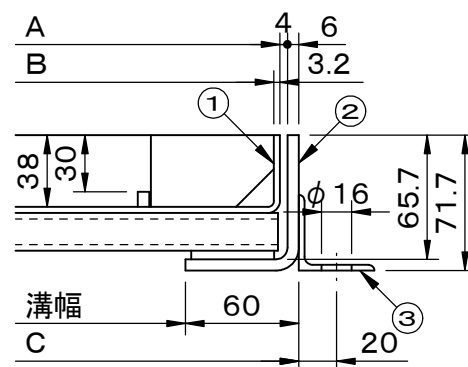

拡大図

型 式	適用溝幅	A	B	C
Z00-15NEZSW	150用	250	243.6	270
Z00-20NEZSW	200用	300	293.6	320
Z00-25NEZSW	250用	350	343.6	370
Z00-30NEZSW	300用	400	393.6	420

品名 スリット化粧蓋 (磁器タイル用)		種別 側溝用 スチール製		型式 Z00-NEZSW型	
承認	審査	作成 M.KITAJIRI	縮尺	作成日 24. 3.12	区分 図番 A704-206