



		件名				
		品番	部 品 名	材 質	数 量	備 考
適用荷重 T-2		①	蓋	SS400	1	溶融亜鉛めっき
貼代 30		②	受枠	SS400	1s	溶融亜鉛めっき
		③	ブラケット	SS400	1s	溶融亜鉛めっき M8 六角ボルト

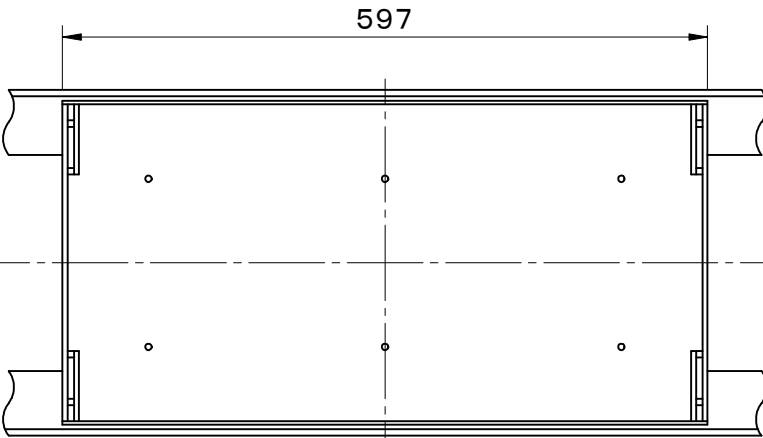


597

ブラケットピッチ600

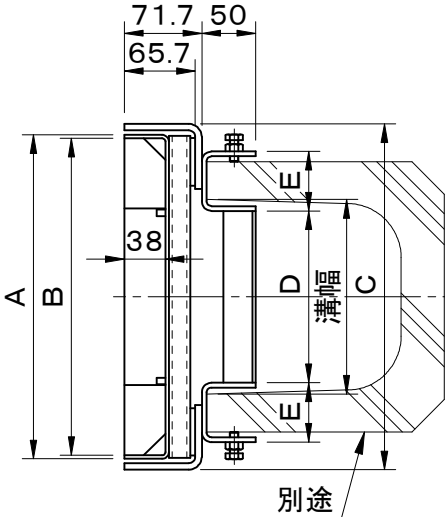


71.7 50
65.7 38


ブラケットピッチ600

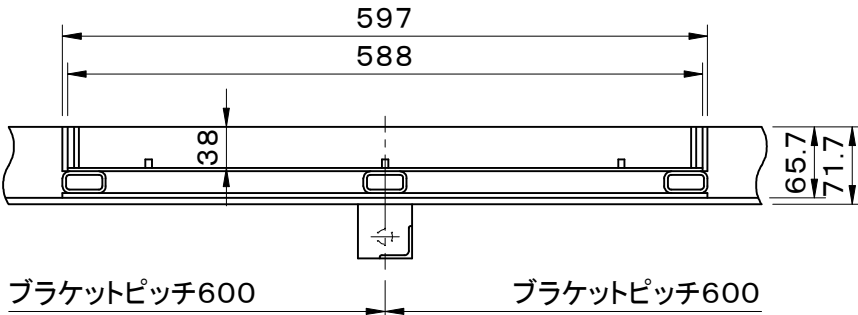

597 588
38 65.7 71.7

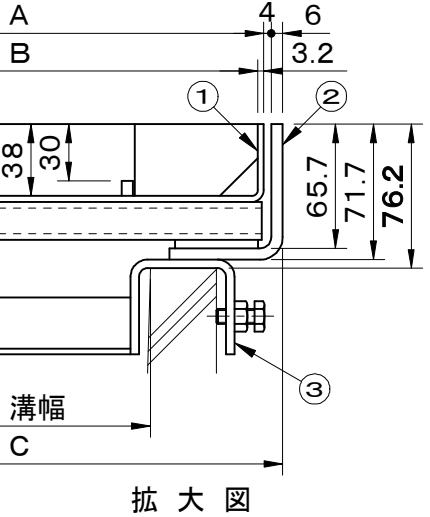


4 6
3.2 38 30 65.7 71.7 76.2

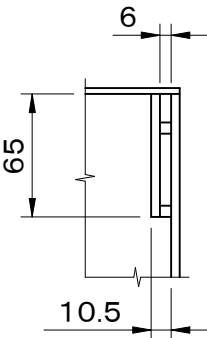


6 65 10.5

把手穴部平面寸法

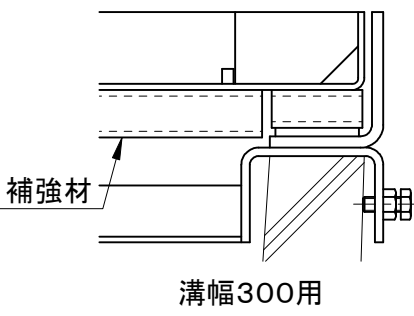

6 65 10.5

補強材
溝幅300用

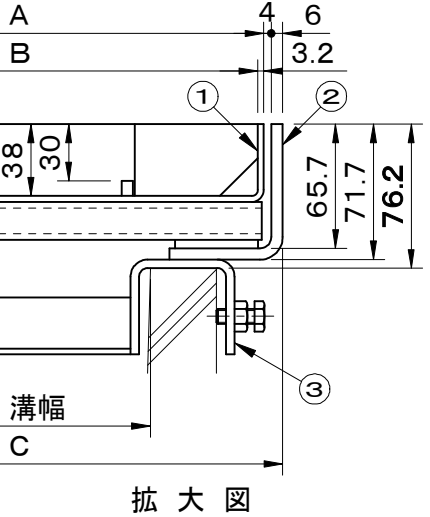

6 65 10.5

拡大図

型 式	適用溝幅	A	B	C	D	E
Z00-15NEZSB-U	150用	250	243.6	270	130	48
Z00-18NEZSB-U	180用	300	293.6	320	159	55
Z00-24NEZSB-U	240用	350	343.6	370	220	63
Z00-30NEZSB-U	300用	400	393.6	420	270	75

品名 スリット化粧蓋 (磁器タイル用)	種別 U形側溝用ブラケット付 スチール製	型式 Z00-NEZSB-U型
承認	作成 M.KITAJIRI	区分
審査	縮尺	図番 A704-210
	作成日 30.12. 6	

福西鋳物株式会社