
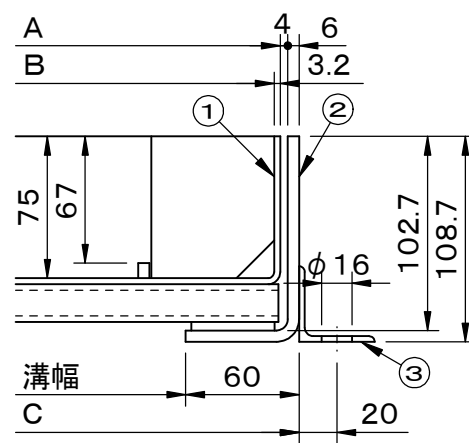
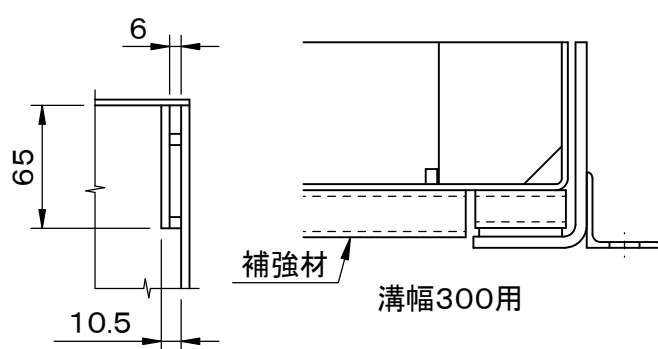
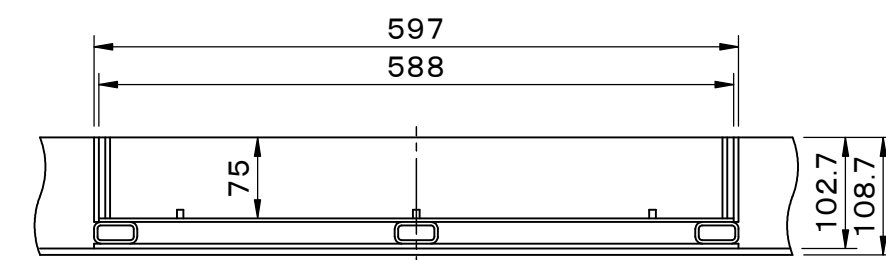


	件名					
	品番	部 品 名	材 質	数 量	備 考	
適用荷重 T-2	①	蓋	SS400	1	溶融亜鉛めっき	
貼代 67	②	受枠	SS400	1s	溶融亜鉛めっき	
	③	アンカー	SS400	1s	溶融亜鉛めっき	

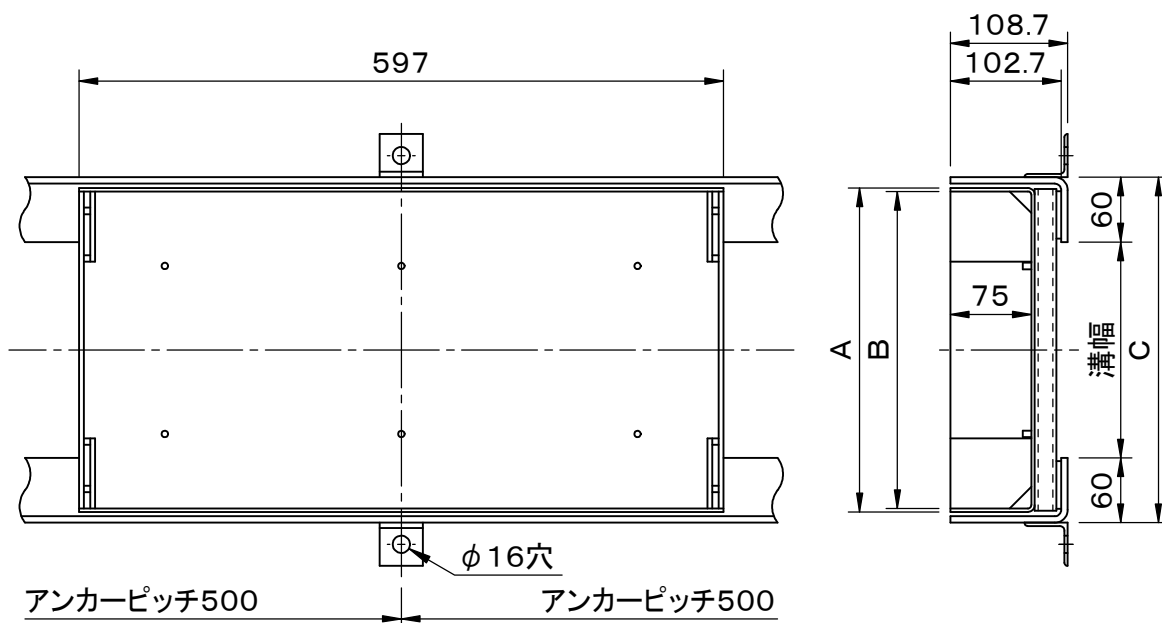

拡大図

型 式	適用溝幅	A	B	C
Z00-15NBZSB	150用	250	243.6	270
Z00-20NBZSB	200用	300	293.6	320
Z00-25NBZSB	250用	350	343.6	370
Z00-30NBZSB	300用	400	393.6	420

品名 スリット化粧蓋 (インターロッキングブロック用)		種別 側溝用 スチール製		型式 Z00-NBZSB型	
承認	審査	作成 M.KITAJIRI	縮尺	作成日 24. 3.12	図番 A704-216