


	件名				
	品番	部 品 名	材 質	数 量	備 考
適用荷重 T-2	①	蓋	SS400	1	溶融垂鉛めっき
貼代 32(67)	②	把手	SUS304	2	No.H ゴムキャップ付
※貼代をご指定下さい。32mm,67mm	③	受枠	SS400	1s	溶融垂鉛めっき
	③	ブラケット	SS400	1s	溶融垂鉛めっき M8 六角ボルト

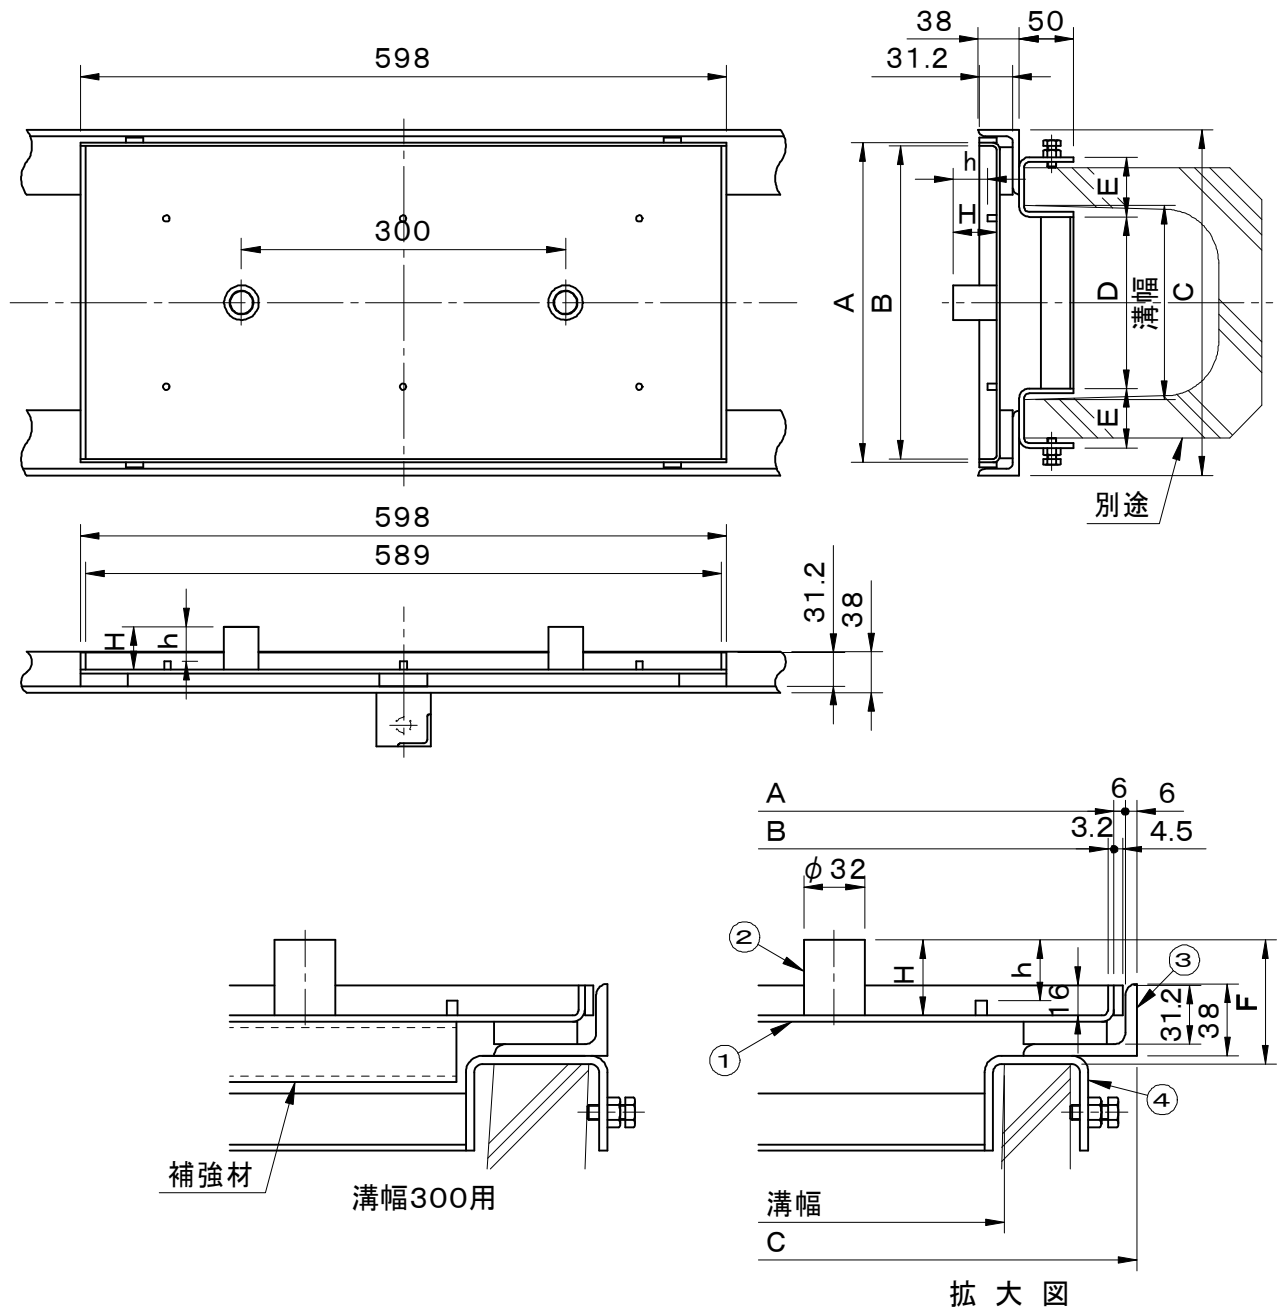

型 式	適用溝幅	A	B	C	D	E	h	H	F
Z00-15BLZSB-U	150用	246	239.6	270	130	48	32(67)	40(75)	65.7(100.7)
Z00-18BLZSB-U	180用	296	289.6	320	159	55	32(67)	40(75)	65.7(100.7)
Z00-24BLZSB-U	240用	346	339.6	370	220	63	32(67)	40(75)	65.7(100.7)
Z00-30BLZSB-U	300用	396	389.6	420	270	75	32(67)	40(75)	65.7(100.7)

品名 スリット化粧蓋 (目隠し施工用)			種別 U形側溝用ブラケット付 スチール製			型式 ZOO-BLZSB-U型		
承認 	審査 	作成 K.YUNOU		縮尺 	作成日 2021.07.21	区分	図番 A704-229	