
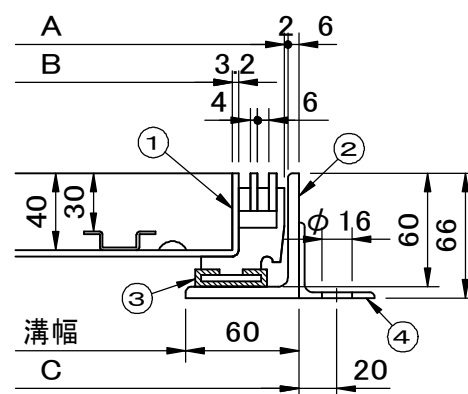


	件名				
	品番	部 品 名	材 質	数 量	備 考
適用荷重 歩行用	①	蓋	SS400	1	溶融亜鉛めっき
貼代 30	②	受枠	SS400	1s	溶融亜鉛めっき
	③	クッションゴム	CR	1s	
	④	アンカー	SS400	1s	溶融亜鉛めっき

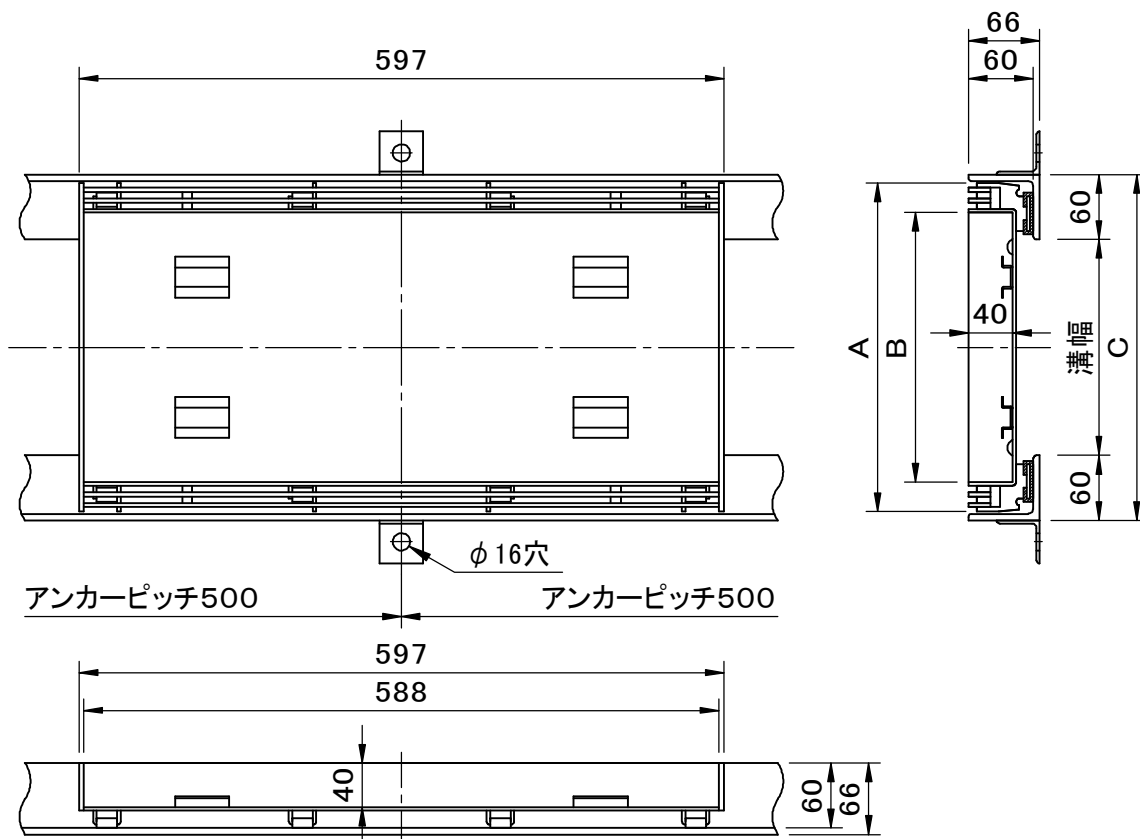

拡大図

型 式	適用溝幅	A	B	C
ZN10-15EZSW	150用	254	199.6	270
ZN10-20EZSW	200用	304	249.6	320
ZN10-25EZSW	250用	354	299.6	370
ZN10-30EZSW	300用	404	349.6	420

品名 スリット化粧蓋 (磁器タイル用)		種別 側溝用 スチール製		型式 ZN10-EZSW型	
承認	審査	作成 M.KITAJIRI	縮尺	作成日 2021.04.20	図番 A704-271