



破壊荷重 60kN(≒6,120kgf)以上 長さ調整に応じられます。 基本モジュール(設計単位)は598です。 貼代 70 蓋上面は、すべり止めクリスタル模様付です。	件名					
	品番	部 品 名	材 質	数量	備 考	
	①	蓋	FC200	1	防錆塗装	
	②	受枠	SS400	1s	防錆塗装	
	③	アンカー	SS400	1s	防錆塗装	

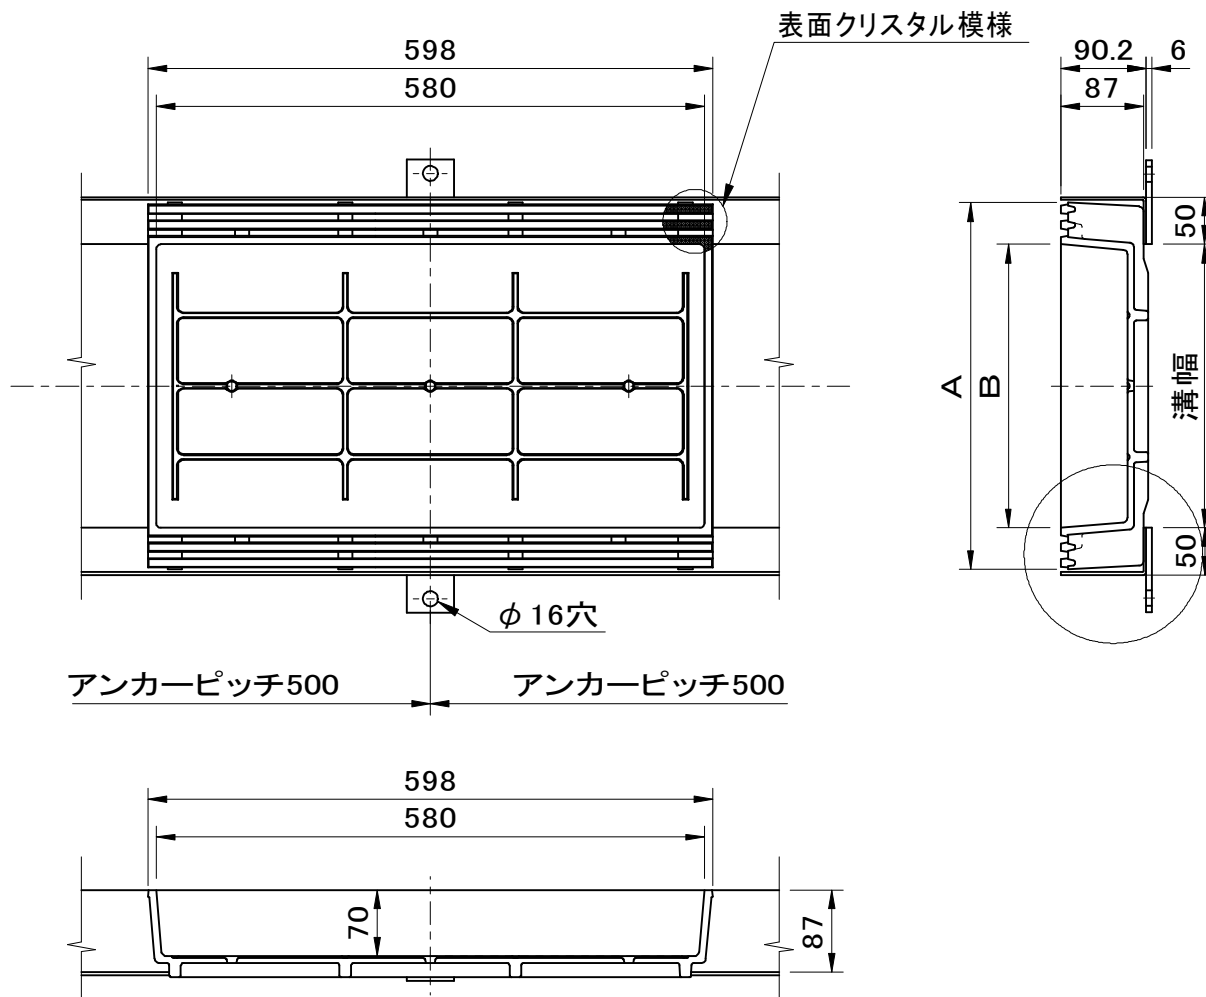

型 式	適用溝幅	A	B
SF-15CBGX	150用	238	150
SF-20CBGX	200用	288	200
SF-25CBGX	250用	338	250
SF-30CBGX	300用	388	300

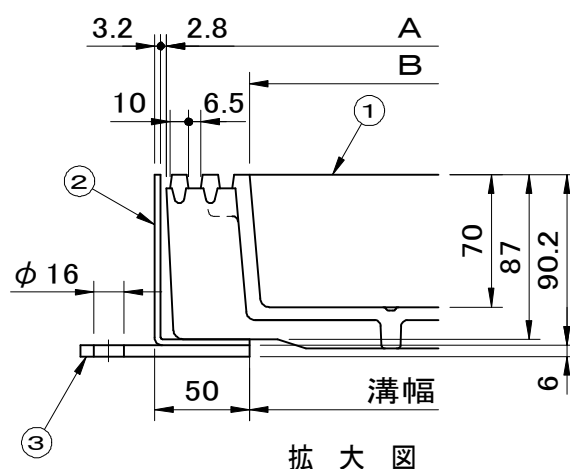

品名	スリット化粧蓋 (インターロッキングブロック用)	種別	側溝用 スチール製受枠付	型式	SF-CBGX型	
承認	審査	作成	縮尺	作成日	区分	図番
		H.YAMADA		30. 5.18		A704-291