


| 破壊荷重 200kN(≒20,400kgf)以上<br>長さ調整に応じられます。<br>基本モジュール(設計単位)は598です。<br>貼代 70<br>蓋上面は、すべり止めクリスタル模様付です。 | 件名 |       |        |     |      |
|---|----|-------|--------|-----|------|
|   | 品番 | 部 品 名 | 材 質    | 数 量 | 備 考  |
|   | ①  | 蓋     | FCD500 | 1   | 防錆塗装 |
|   | ②  | 受枠    | SS400  | 1s  | 防錆塗装 |
|   | ③  | アンカー  | SS400  | 1s  | 防錆塗装 |

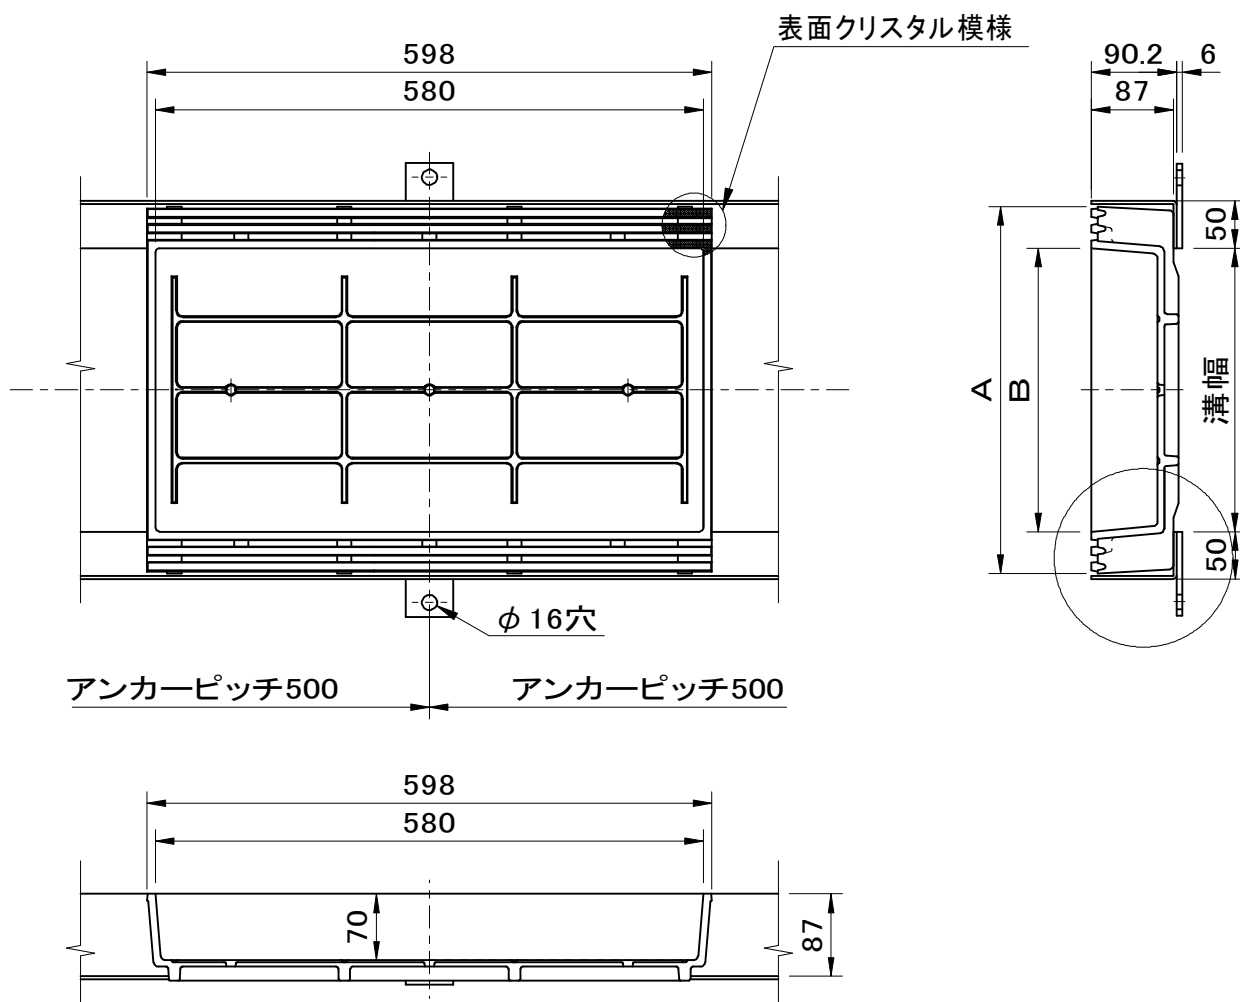

| 型 式        | 適用溝幅 | A   | B   |
|------------|------|-----|-----|
| SF-15CBGXD | 150用 | 238 | 150 |
| SF-20CBGXD | 200用 | 288 | 200 |
| SF-25CBGXD | 250用 | 338 | 250 |
| SF-30CBGXD | 300用 | 388 | 300 |

|    |                             |          |    |                 |    |          |           |  |
|----|-----------------------------|----------|----|-----------------|----|----------|-----------|--|
| 品名 | スリット化粧蓋<br>(インターロッキングブロック用) |          | 種別 | 側溝用<br>スチール製受枠付 |    | 型式       | SF-CBGXD型 |  |
| 承認 | 審査                          | 作成       | 縮尺 | 作成日             | 区分 | 図番       |           |  |
|    |                             | H.YAMADA |    | 30. 5.18        |    | A704-292 |           |  |