


破壊荷重 200kN(≒20,400kgf)以上 長さ調整に応じられます。 基本モジュール(設計単位)は598です。 貼代 70 蓋上面は、すべり止めクリスタル模様付です。	件名					
	品番	部 品 名	材 質	数量	備 考	
	①	蓋	FCD500	1	防錆塗装	
	②	受枠	SS400	1s	防錆塗装	
	③	ブラケット	SS400	1s	防錆塗装	
					M10六角ボルト	

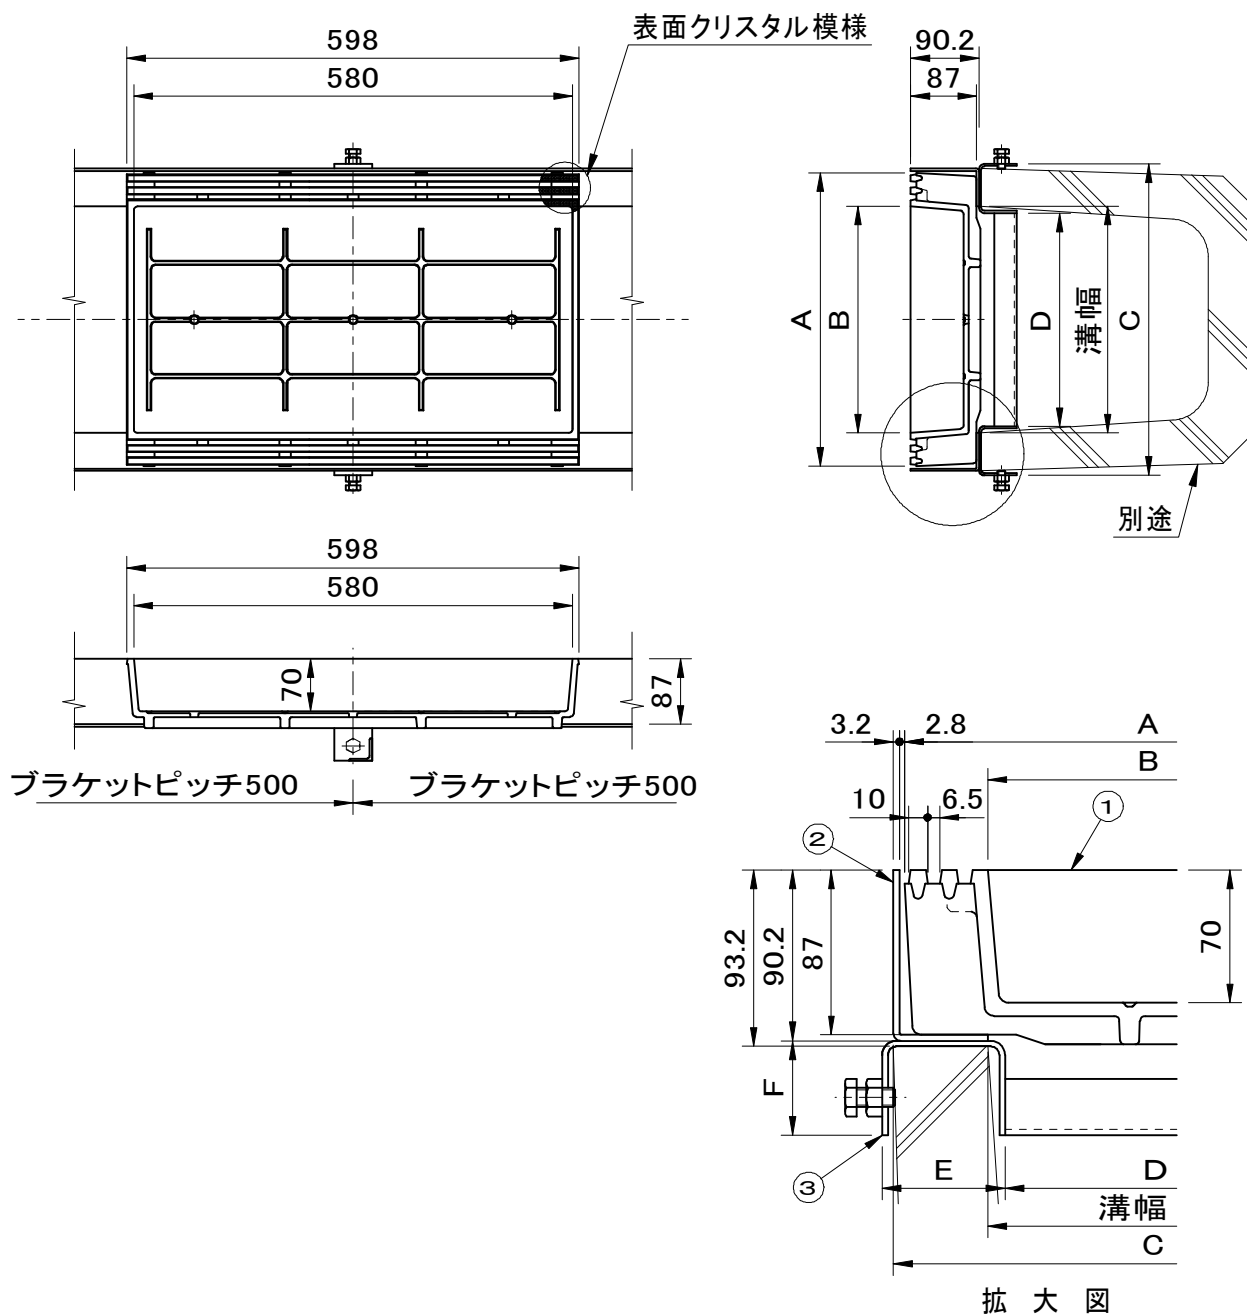

型 式	適用溝幅	A	B	C	D	E	F
SF-15CBGXD-U	150用	238	150	250	136	43	40
SF-18CBGXD-U	180用	288	200	300	166	48	45
SF-24CBGXD-U	240用	338	250	350	224	59	50
SF-30CBGXD-U	300用	388	300	400	282	65	50

品名	スリット化粧蓋 (インターロッキングブロック用)		種別	U形側溝用ブラケット付 スチール製		型式	SF-CBGXD-U型	
承認	審査	作成	縮尺	作成日	区分	図番		
		H.YAMADA		30. 5.18		A704-297		