

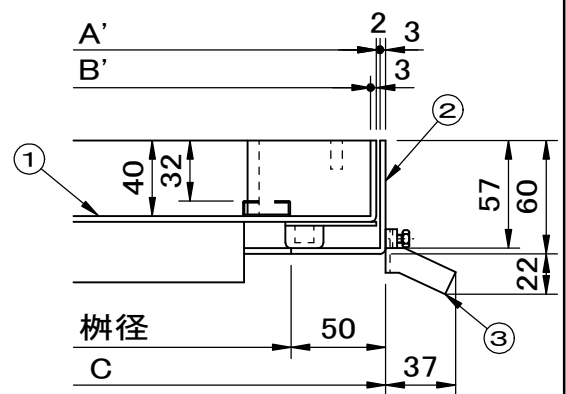
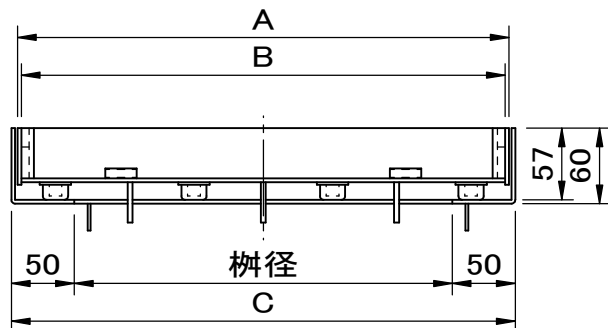
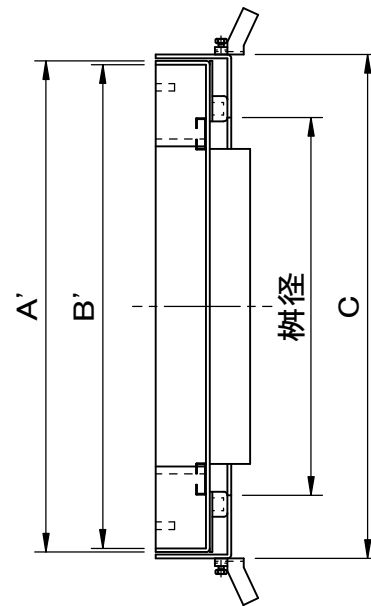


|      |     |    |       |        |    |     |
|------|-----|----|-------|--------|----|-----|
|      |     | 件名 |       |        |    |     |
| 適用荷重 | T-2 | 品番 | 部 品 名 | 材 質    | 数量 | 備 考 |
| 貼代   | 32  | ①  | 目地    | SUS304 | 1  |     |
|      |     | ②  | 受枠    | SUS304 | 1  |     |
|      |     | ③  | アンカー  | SPCC   | 1s |     |

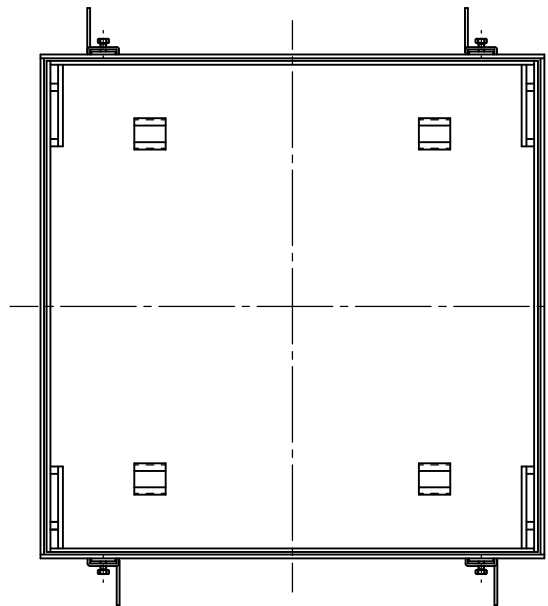

拡大図

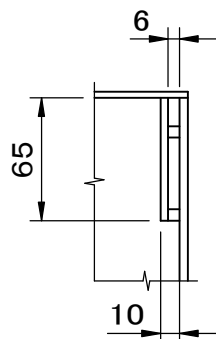

把手穴部平面寸法

| 型 式         | 適用榫径 | A×A'    | B×B'    | C   |
|-------------|------|---------|---------|-----|
| G00-30NEGPB | 300用 | 390×390 | 384×384 | 400 |
| G00-45NEGPB | 450用 | 540×540 | 534×534 | 550 |
| G00-60NEGPB | 600用 | 690×690 | 684×684 | 700 |

|    |                     |        |                   |          |            |          |
|----|---------------------|--------|-------------------|----------|------------|----------|
| 品名 | スリット化粧蓋<br>(磁器タイル用) | 種別     | 集水榫用<br>ステンレス製受枠付 | 型式       | G00-NEGPB型 |          |
| 承認 | 審査                  | 作成     | 縮尺                | 作成       | 区分         | 図番       |
|    |                     | K.UEDA |                   | 24. 3.26 |            | A705-115 |



福西鋳物株式会社