


	件名				
	品番	部 品 名	材 質	数量	備 考
適用荷重 T-2	①	蓋	SS400	1	溶融亜鉛めっき
貼代 30	②	受枠	SS400	1s	溶融亜鉛めっき
	③	アンカー	SS400	1s	溶融亜鉛めっき

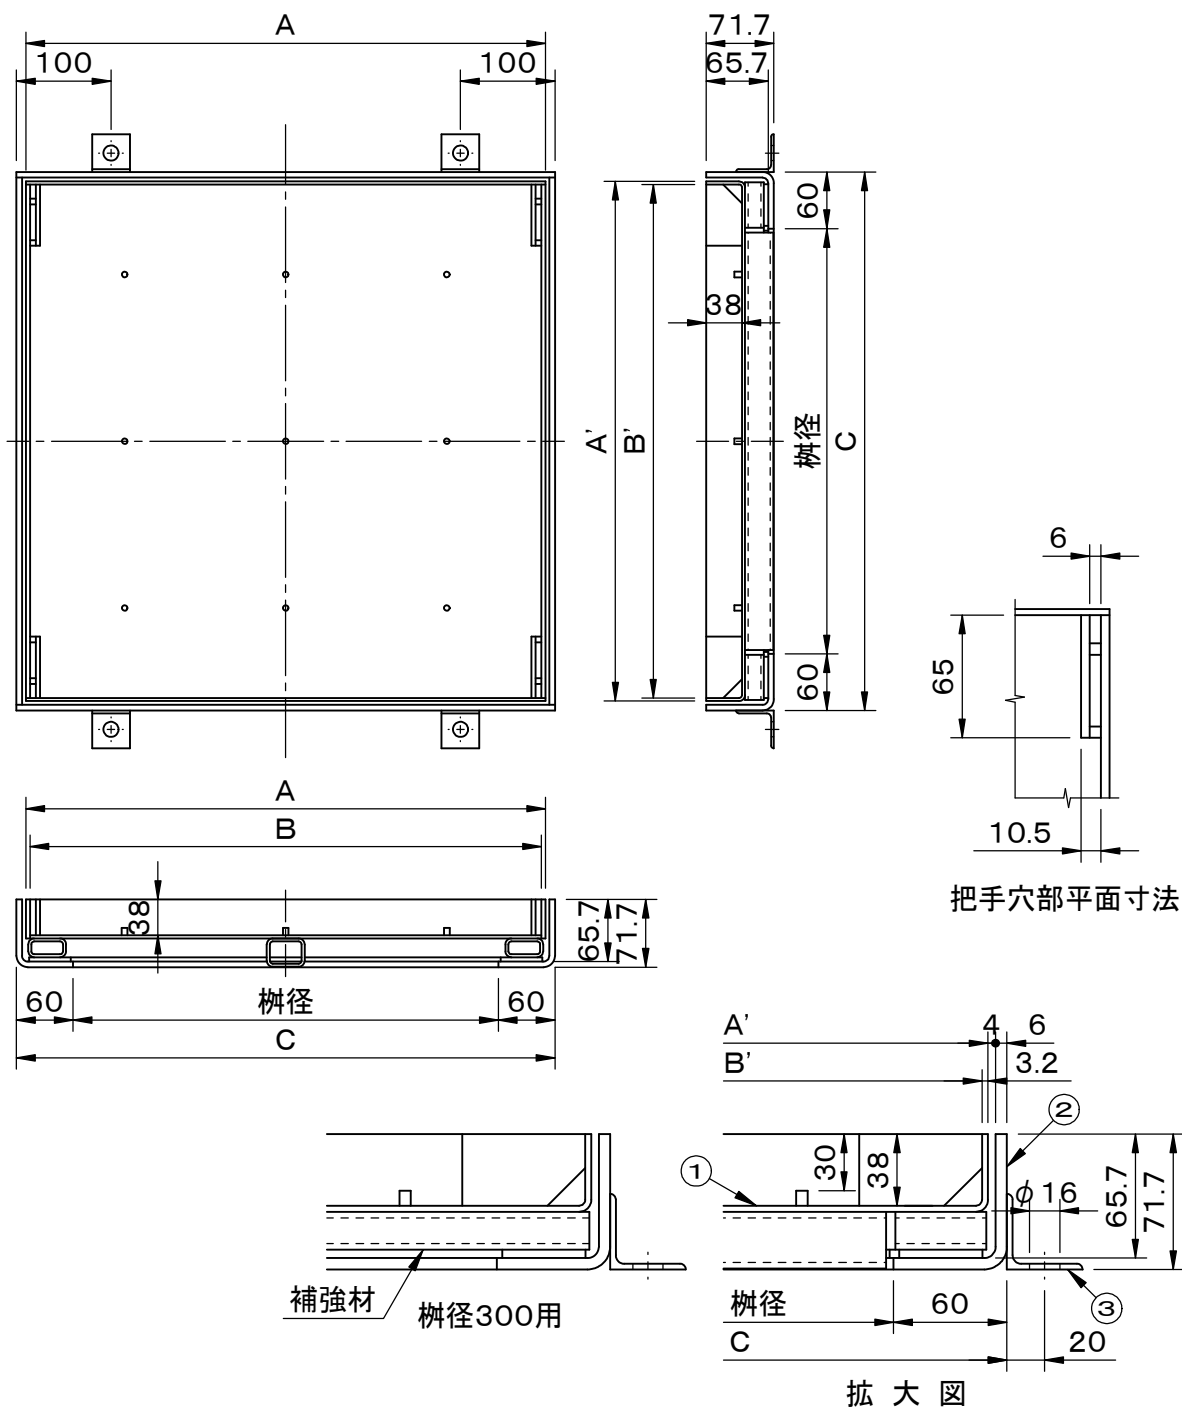

型 式	適用樹径	A×A'	B×B'	C
Z00-30NEZPB	300用	400×400	391×393.6	420
Z00-45NEZPB	450用	550×550	541×543.6	570
Z00-60NEZPB	600用	700×700	691×693.6	720

品名 スリット化粧蓋 (磁器タイル用)		種別 集水樹用 スチール製		型式 Z00-NEZPB型	
承認	審査	作成 M.KITAJIRI	縮尺	作成日 24. 3.15	区分 図番 A705-133