


	件名				
	品番	部 品 名	材 質	数 量	備 考
適用荷重 T-14	①	蓋	SS400	1	溶融亜鉛めっき
貼代 30	②	受枠	SS400	1s	溶融亜鉛めっき
	③	アンカー	SS400	1s	溶融亜鉛めっき

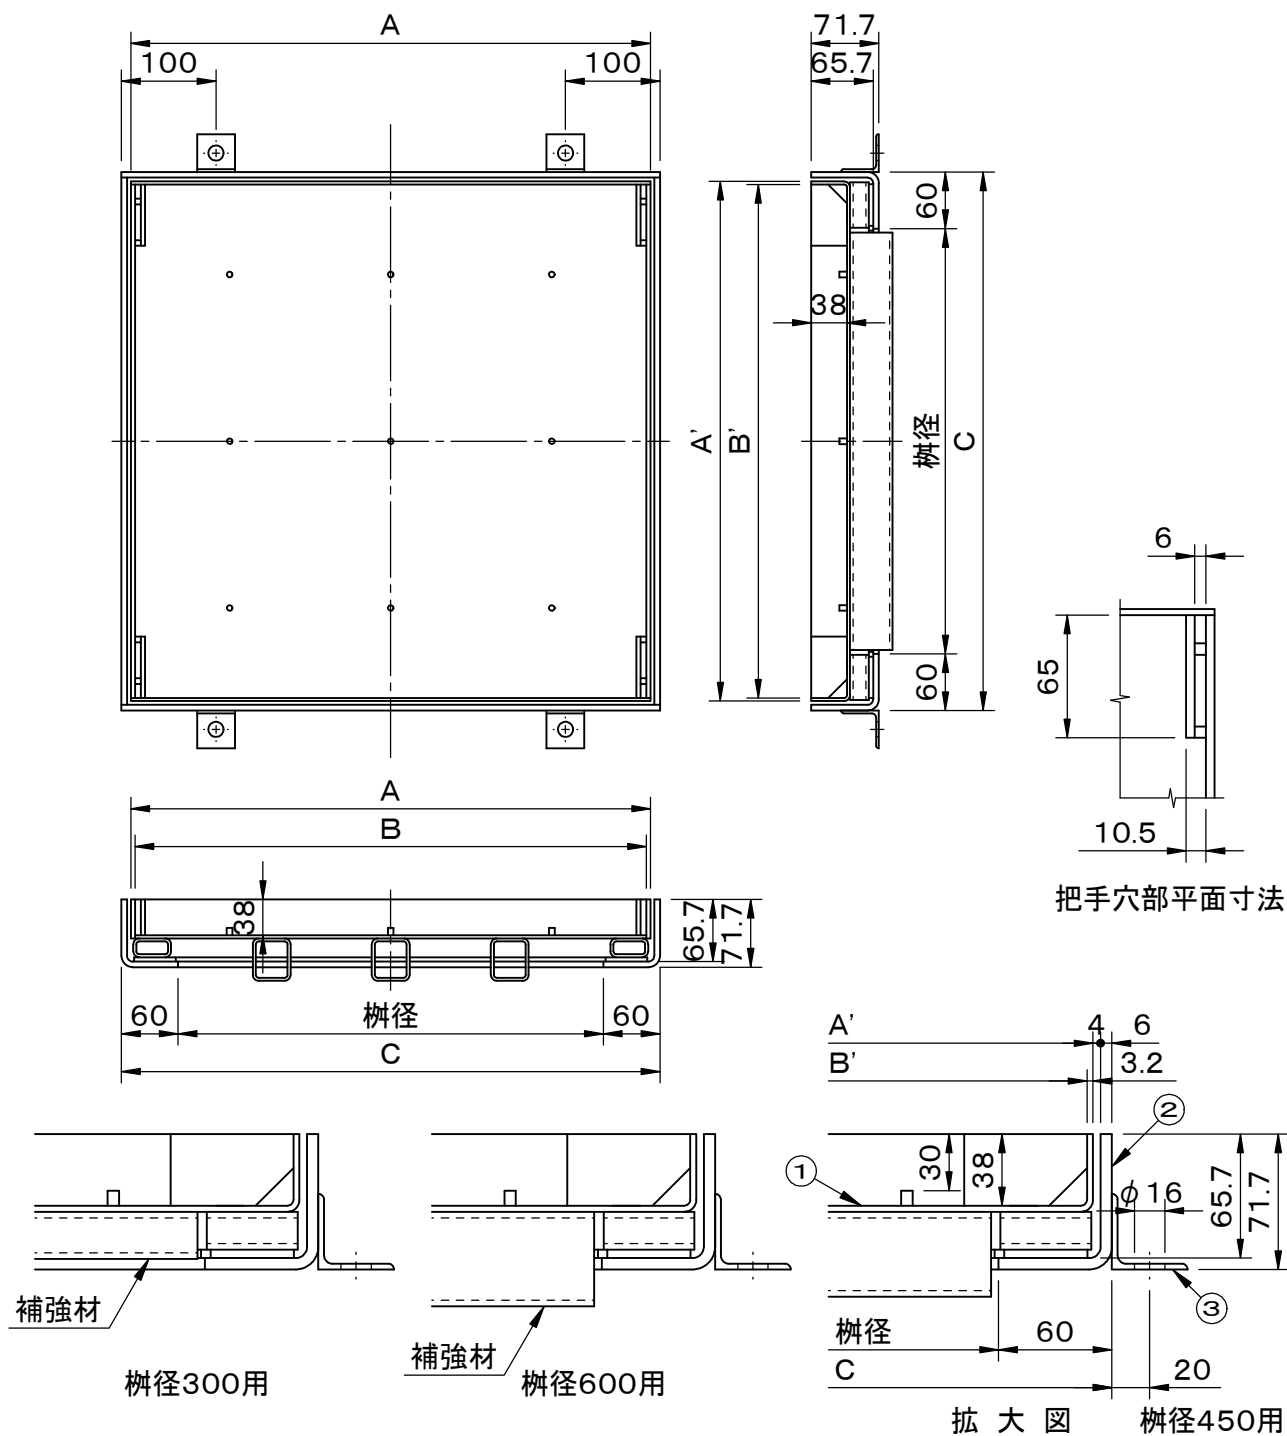

型 式	適用榧径	A×A'	B×B'	C
Z00-30NEZPC	300用	400×400	391×393.6	420
Z00-45NEZPC	450用	550×550	541×543.6	570
Z00-60NEZPC	600用	700×700	691×693.6	720

品名	スリット化粧蓋 (磁器タイル用)	種別	集水榧用 スチール製	型式	Z00-NEZPC型
承認	審査	作成	縮尺	作成日	区分
		M.KITAJIRI		24. 3.15	図番
					A705-134