


	件名				
	品番	部 品 名	材 質	数 量	備 考
適用荷重 歩行用	①	蓋	SS400	1	溶融亜鉛めっき
貼代 30	②	受枠	SS400	1	溶融亜鉛めっき
	③	クッションゴム	CR	1s	
	④	アンカー	SS400	1s	溶融亜鉛めっき

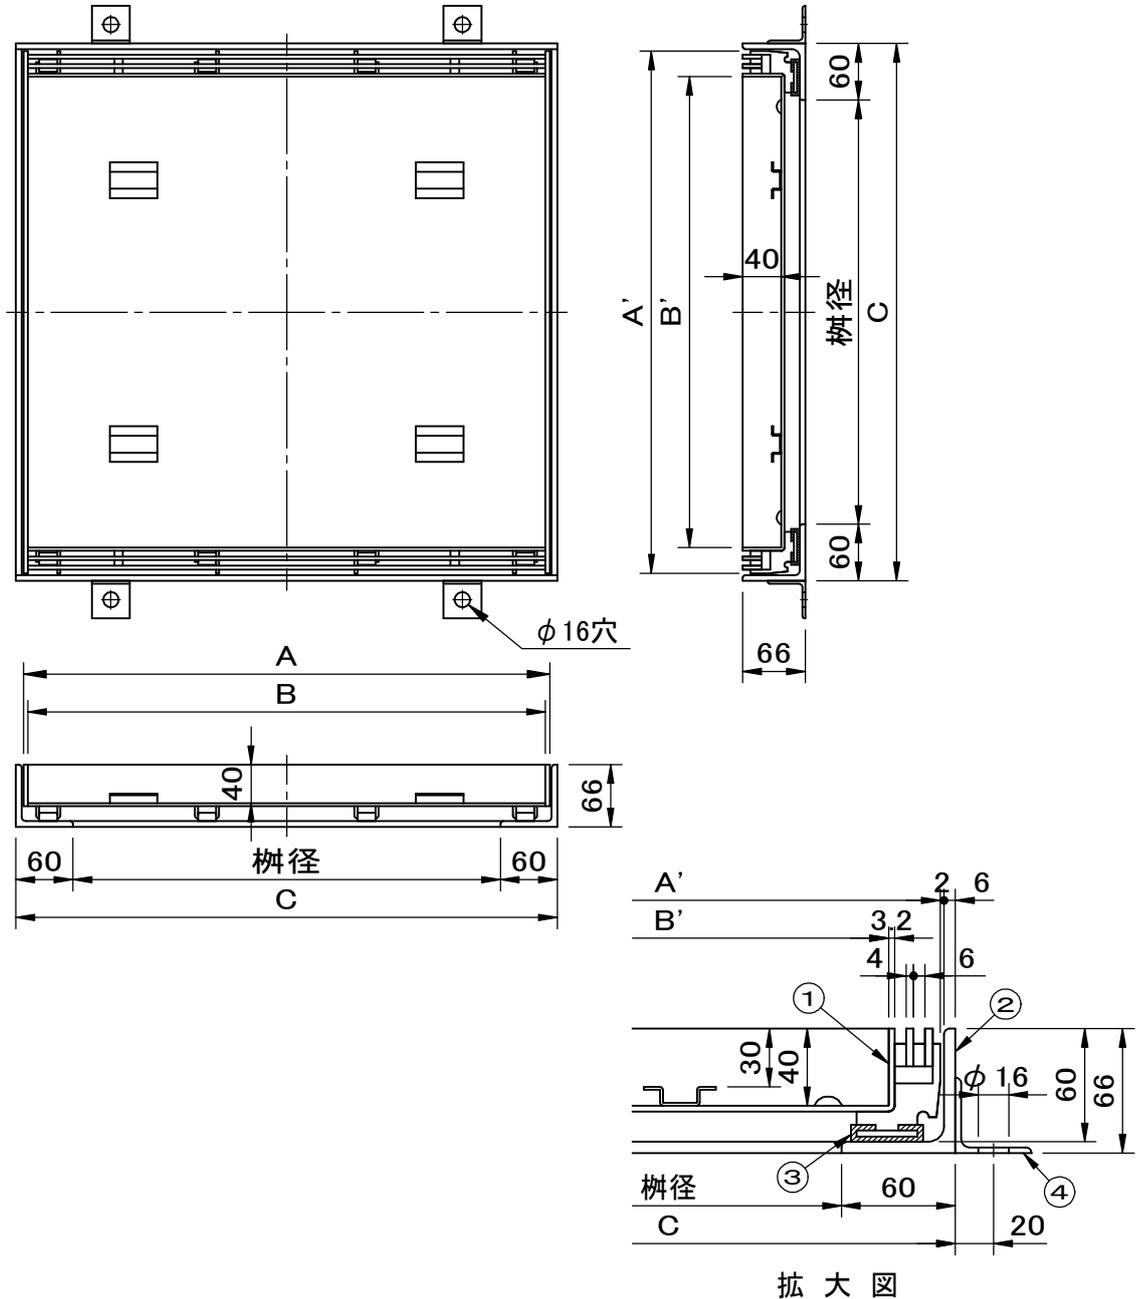

型 式	適用樹径	A×A'	B×B'	C
ZN10-30EZPW	300用	404×404	395×349.6	420
ZN10-45EZPW	450用	554×554	545×499.6	570
ZN10-60EZPW	600用	704×704	695×649.6	720

品名 スリット化粧蓋 (磁器タイル用)	種別 集水樹用 スチール製	型式	ZN10-EZPW型		
承認	審査	作成 M.KITAJIRI	縮尺	作成日 2021.04.20	区分 図番 A705-197