


適用荷重 T-6 貼代 35 蓋上面は、すべり止めクリスタル模様付です。	件名				
	品番	部 品 名	材 質	数量	備 考
	①	スリット	FCD500	2	防錆塗装
	②	蓋	SS400	1	防錆塗装
	③	受枠	SS400	1	防錆塗装
	④	アンカー	SS400	4	防錆塗装

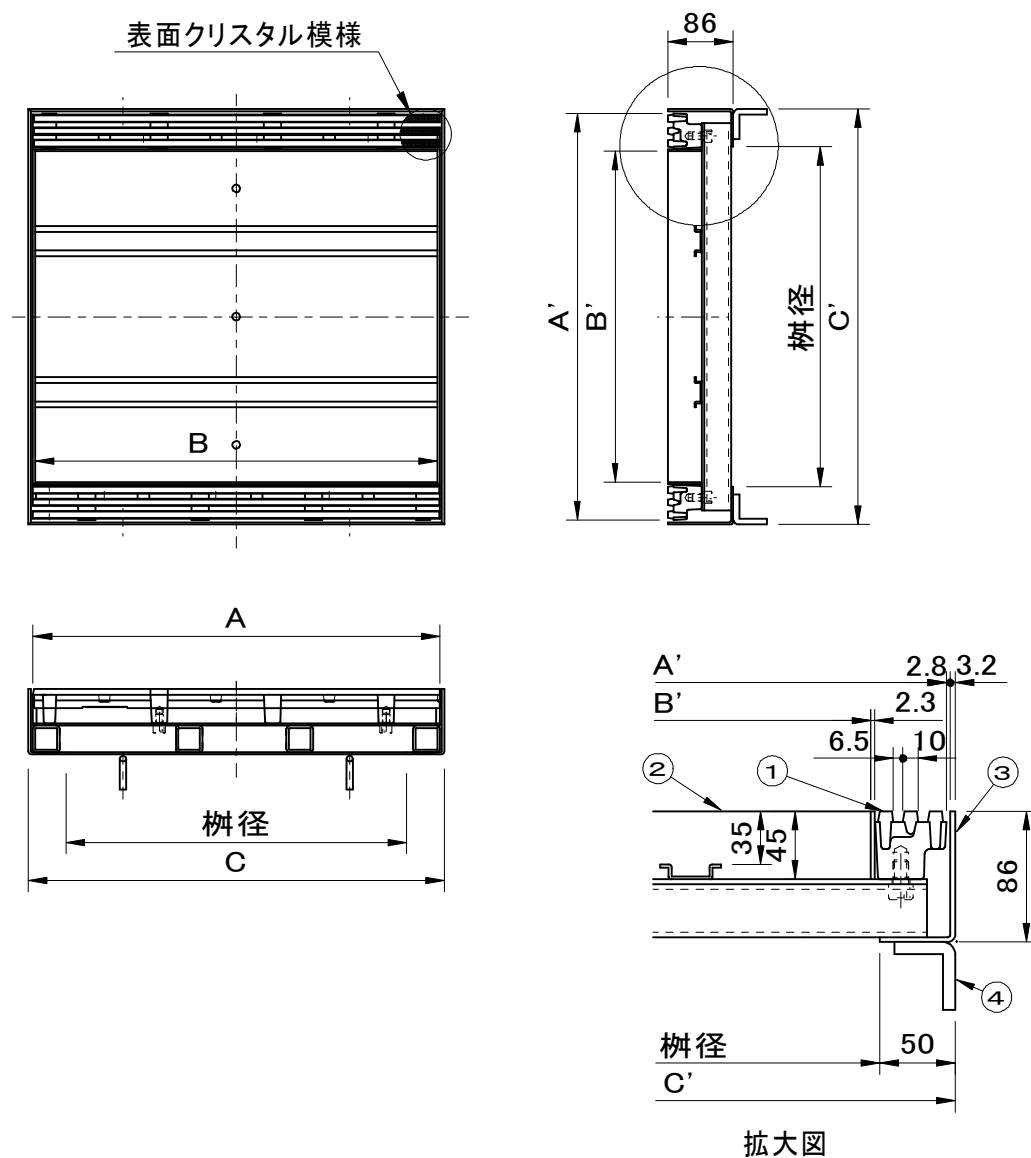

※重量区分は、左から蓋重量／蓋充填時重量（概算）を表しています。

型 式	適用桁径	A × A'	B × B'	C × C'	重量kg	
SF-30CTPX-S	300用	388 × 388	288 × 381	400 × 400	13	25
SF-45CTPX-S	450用	538 × 538	438 × 531	550 × 550	22	47
SF-60CTPX-S	600用	688 × 688	588 × 681	700 × 700	31	73

品名	スリット化粧蓋 (磁気タイル用)		種別	集水枡用 スチール製受枠付		型式	SF-CTPX-S型	
承認	審査	作成	縮尺	作成日	区分	図番	A705-240	
		H.YAMADA		30.10.23				