	件名				
適用荷重　T－6	品番	部　品　名	材　質	数量	備　考
貼代 35	①	スリット	FCD500	2	防錆塗装
蓋上面は、すべり止めクリスタル模様付です。	②	蓋	SS400	1	防錆塗装
	③	受枠	SS400	1	防錆塗装
	④	アンカー	SS400	4	防錆塗装

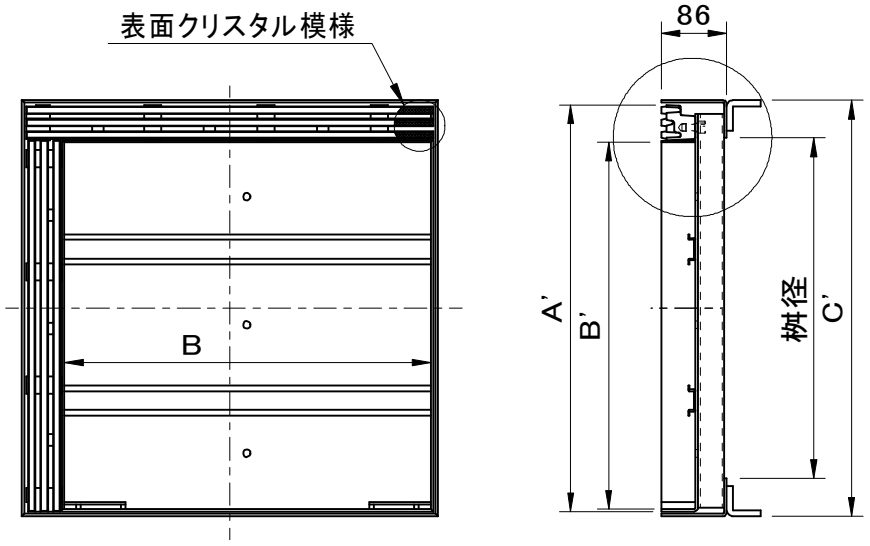

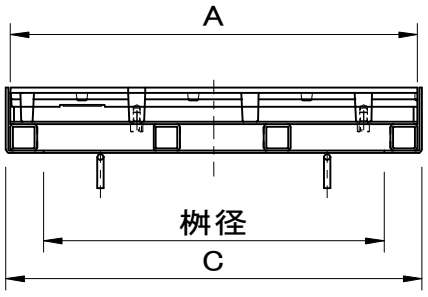

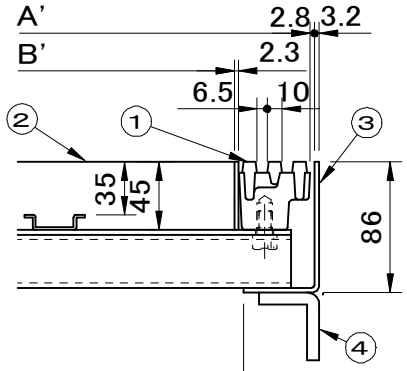

拡大図

※重量区分は、左から蓋重量／蓋充填時重量（概算）を表しています。

型　式	適用枡径	A×A'	B×B'	C×C'	重量kg	
SF-30CTPX-C	300用	388×388	335×335	400×400	12	23
SF-45CTPX-C	450用	538×538	485×485	550×550	21	43
SF-60CTPX-C	600用	688×688	635×635	700×700	29	67

品名	スリット化粧蓋（磁気タイル用）	種別	集水枡用 スチール製受枠付	型式	SF－CTPX－C型
承認		審査		作成	H.YAMADA
縮尺		作成日	30.10.23	区分	
図番	A705－242				

福西鋳物株式会社