


| | 件名 | | | | | |
|---------------------|----|----------|---------|----|---------|--|
| | 品番 | 部 品 名 | 材 質 | 数量 | 備 考 | |
| 適用荷重 歩行用 | ① | 蓋 | SEHC | 4 | 防錆塗装 | |
| 水抜き用ソケット(20A)付 | ② | 受枠 | SEHC | 1 | 防錆塗装 | |
| 貼代 35 | ③ | 耐火材中蓋 | 高温断熱ウール | 1 | | |
| | ④ | 保護カバー | SEHC | 1 | 防錆塗装 | |
| 本製品は1時間遮炎構造(特定防火設備) | ⑤ | 目地 | SUS304 | 1s | ヘアライン仕上 | |
| と同等の性能を満たすことができます。 | ⑥ | パッキング | CR | 1 | | |
| 参考資料としまして「一般財団法人日本 | ⑦ | ボルト・ナット | SUS304 | 1s | M10 | |
| 建築総合試験所」発行の1時間遮炎性能 | ⑧ | アンカー | SS400 | 1s | 防錆塗装 | |
| 試験成績書をご用意しております。 | ⑨ | 水抜き用ソケット | SUS304 | 2 | 20A | |
| | ⑩ | 中蓋把手 | SUS304 | 1s | | |
| | ⑪ | 保護キャップ | EPDM | 1s | No.H | |

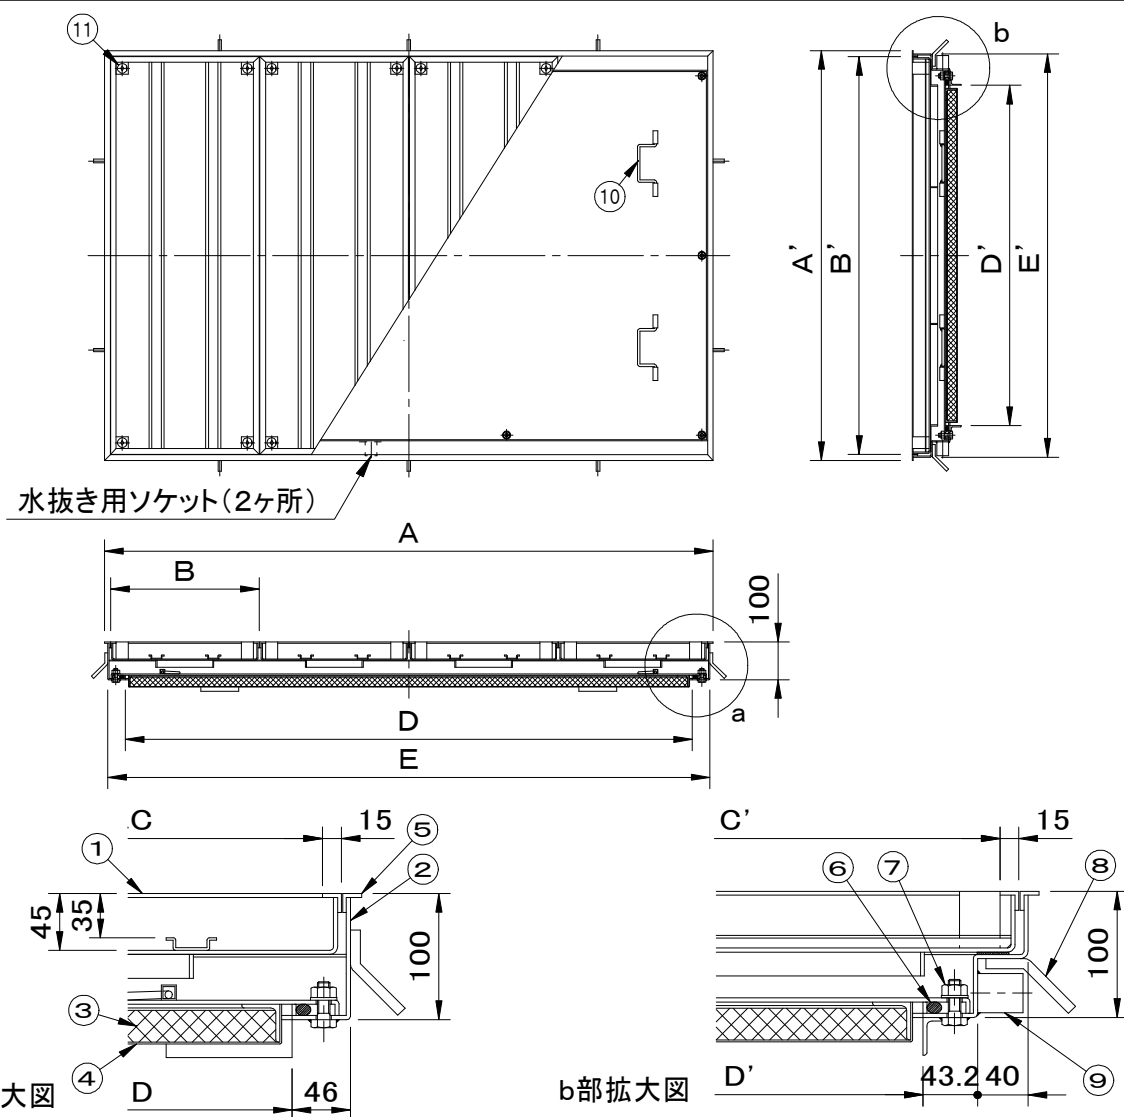

※重量区分は、左から蓋1枚重量/製品合計重量/蓋充填時(1枚)重量(概算)を表しています。

| 型 式 | D × D' | A × A' | B × B' | C × C' | E × E' | 蓋枚数 | 重量kg |
|--------------------|------------|-------------|------------|------------|-------------|-----|---------------|
| SF-90 × 150BMP-1FN | 1500 × 900 | 1610 × 1084 | 393 × 1052 | 363 × 1022 | 1592 × 1066 | 4 | 21 177 60 |

| | | |
|-------------------------|----------------------------------|----------------|
| 品名 化粧用マシンハッチ (モルタル用) | 種別 2重蓋式・防水防臭型 ステンレス製目地・耐火材中蓋付 | 型式 SF-BMP-1FN型 |
| 承認 | 審査 | 作成 H.YAMADA |
| | 縮尺 | 作成日 2025.04.02 |
| | | 区分 |
| | | 図番 A801-125 |