


	件名				
	品番	部 品 名	材 質	数 量	備 考
適用荷重 T-2	①	蓋	SS400	4	防錆塗装
水抜き用ソケット(20A)付	②	受枠	SEHC	1	防錆塗装
	③	耐火材中蓋	高温断熱ウール	1	
本製品は1時間遮炎構造(特定防火設備)	④	保護カバー	SEHC	1	防錆塗装
と同等の性能を満たすことができます。	⑤	目地	SUS304	1s	ヘアライン仕上
参考資料としまして「一般財団法人日本	⑥	パッキング	CR	1	
建築総合試験所」発行の1時間遮炎性能	⑦	ボルト・ナット	SUS304	1s	M10
試験成績書をご用意しております。	⑧	アンカー	SS400	1s	防錆塗装
	⑨	水抜き用ソケット	SUS304	2	20A
	⑩	中蓋把手	SUS304	1s	
	⑪	保護キャップ	EPDM	1s	No.H

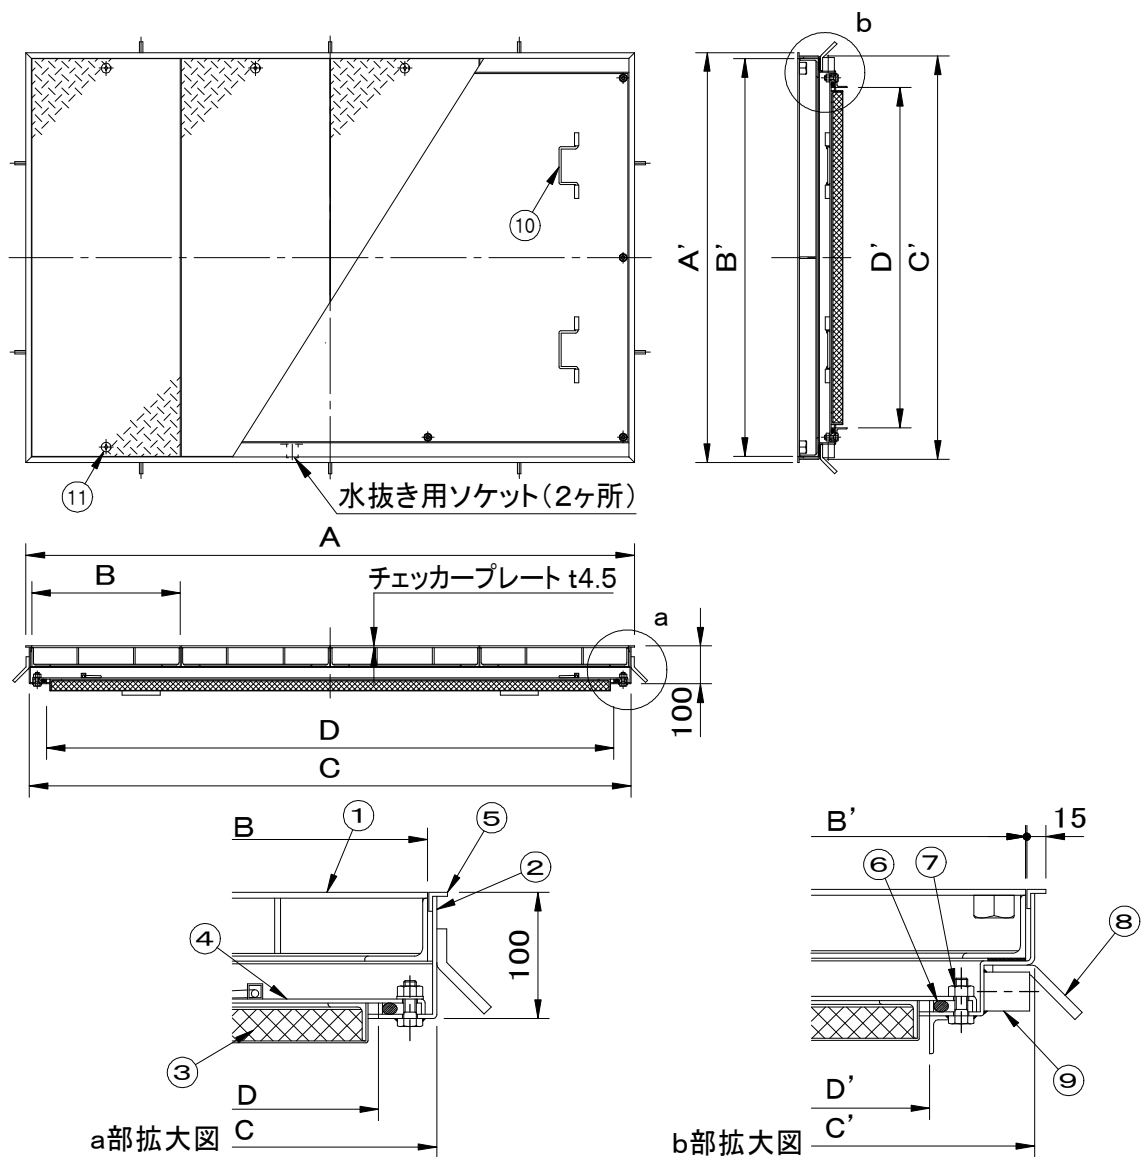

型 式	D × D'	A × A'	B × B'	C × C'	蓋枚数	蓋1枚kg	計kg
SF-90×150CMP-2FN	1500 × 900	1610 × 1084	393 × 1052	1592 × 1066	4	29	211

品名 縞鋼板製マシンハッチ	種別 2重蓋式・防水防臭型 ステンレス製目地・耐火材中蓋付	型式 SF-CMP-2FN型
承認 ⑤	審査 ⑤	作成 H.YAMADA
縮尺 ⑥	作成日 2025.04.02	区分 ⑦
		図番 A801-157