


	件名					
	品番	部 品 名	材 質	数 量	備 考	
適用荷重 歩行用	①	蓋	SS400	2	防錆塗装	
水抜き用ソケット(20A)付	②	受枠	SEHC	1	防錆塗装	
	③	耐火材中蓋	高温断熱ウール	1		
2時間耐火構造(床材)と同等の性能試験を	④	保護カバー	SEHC	1	防錆塗装	
実施しており、「一般財団法人 日本建築総	⑤	目地	SUS304	1s	ヘアライン仕上	
合試験所」発行の耐火性能試験成績書をご用	⑥	パッキング	CR	1		
意しております。	⑦	ボルト・ナット	SUS304	1s	M10	
	⑧	アンカー	SS400	1s	防錆塗装	
	⑨	水抜き用ソケット	SUS304	2	20A	
	⑩	中蓋把手	SUS304	1s		
	⑪	保護キャップ	EPDM	4	No.H	

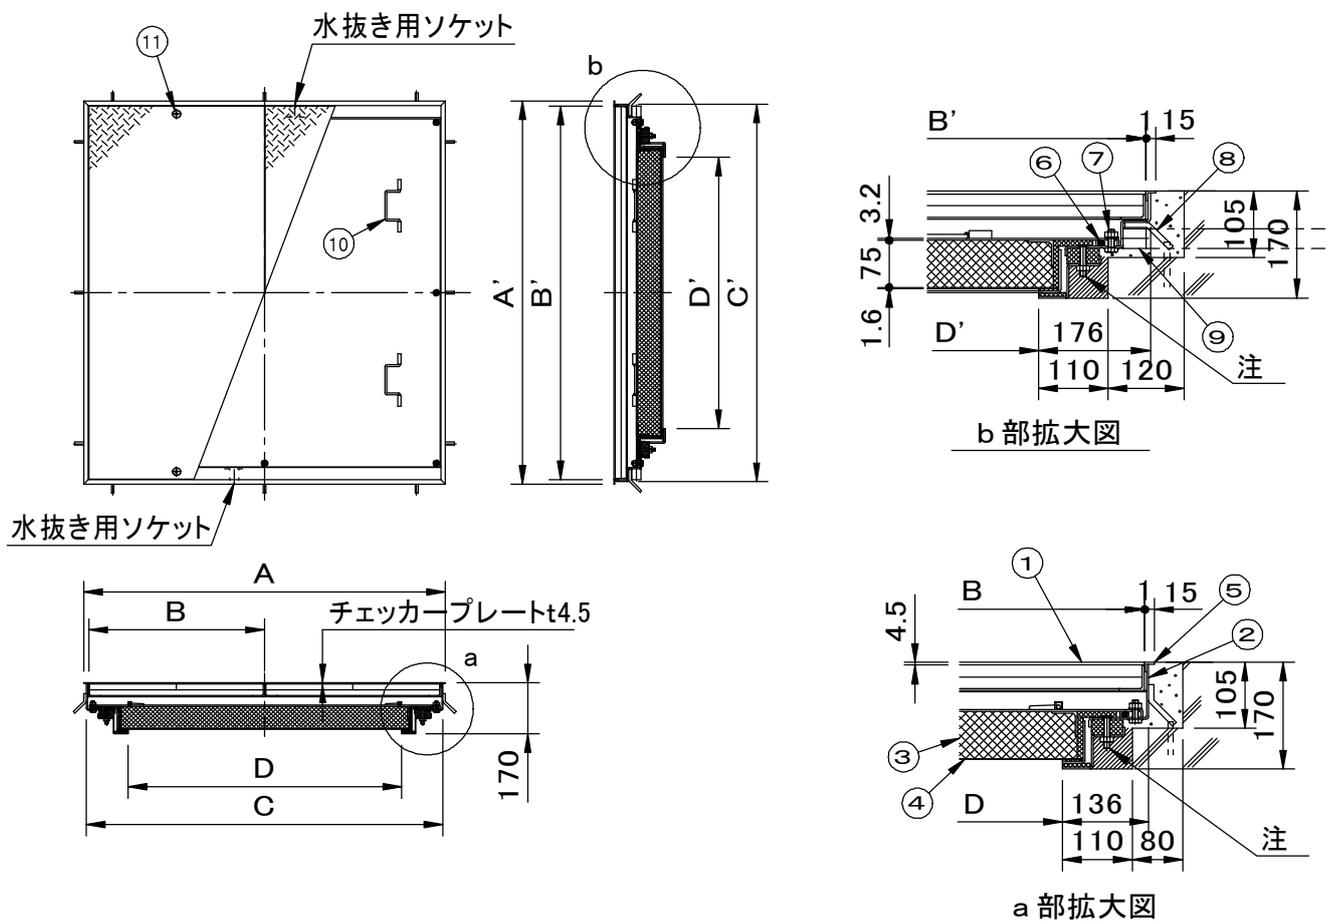

注:ボルトが露出しない様にモルタル不燃材等で埋めて下さい。

※重量区分は、左から蓋1枚重量/製品合計重量を表しています。

型 式	D × D'	A × A'	B × B'	C × C'	蓋枚数	重量kg
SF-70CMP-1F2N	700 × 700	990 × 1070	478 × 1038	972 × 1052	2	25 148
SF-90CMP-1F2N	900 × 900	1190 × 1270	578 × 1238	1172 × 1252	2	34 198

品名 縞鋼板製マシンハッチ	種別 2重蓋式 防水防臭型 ステンレス製目地 耐火材中蓋付	型式 SF-CMP-1F2N型
承認 	審査 	作成 A.TATARA
	縮尺 	作成日 2022.05.19
		区分 A801-229
		図番 A801-229