

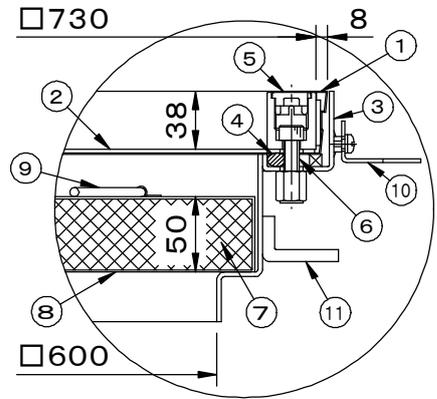


	件名				
	品番	部 品 名	材 質	数 量	備 考
適用荷重 歩行用	①	蓋	SUS304	1	
貼代 26	②	蓋底板	SUS430	1	
	③	受枠	SUS304	1	
	④	パッキング	CR	1	
	⑤	保護キャップ	EPDM	4	No.H
	⑥	締付ボルト	SUS304	4	M10×30
	⑦	中蓋	高温断熱ウール	1	
	⑧	保護カバー	SS400	1	防錆塗装
	⑨	把手	SUS304	2	
	⑩	アンカー(上部)	SPCC	8	
	⑪	アンカー(下部)	SUS304	8	

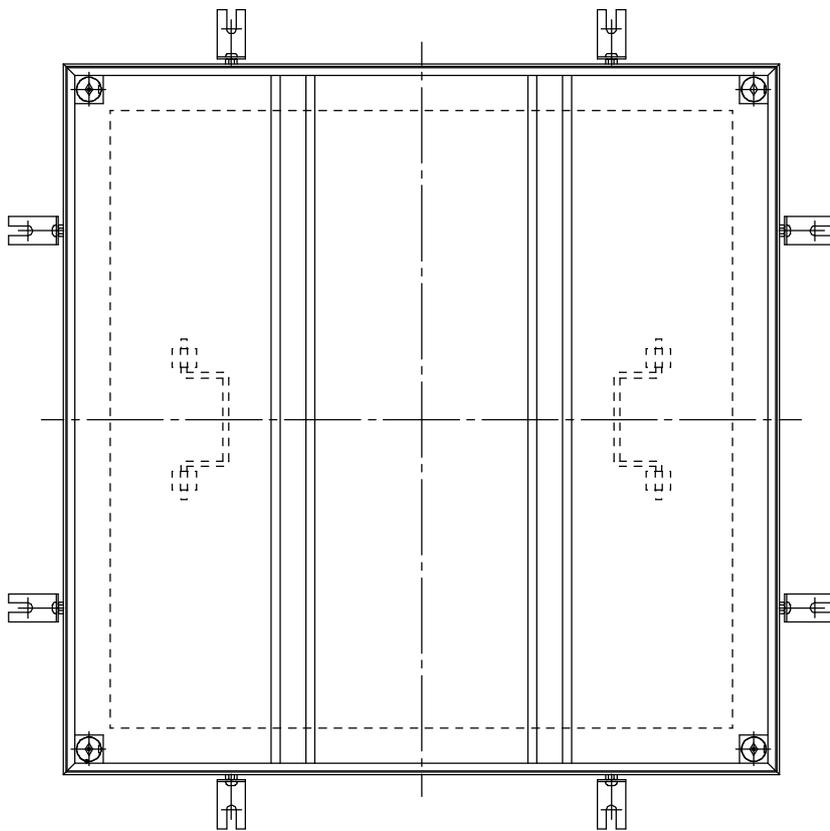

締付ボルト部拡大図

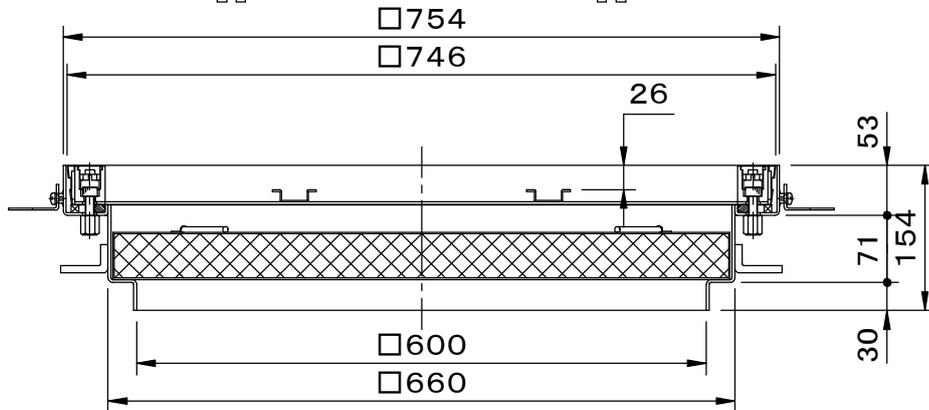

品名 フロアハッチ (磁器タイル・モルタル用)	種別 耐火材中蓋付 防水防臭型	型式 SF-60FHWF型
承認 	審査 	作成 Y.NAKAMINAMI
縮尺 	作成日 2022.01.21	区分 図番 A824-008