

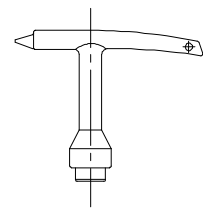



適用荷重:等分布荷重500kgf/m ² 施錠装置付 内側からも開閉できます。	件名				
	品番	部 品 名	材 質	数 量	備 考
	①	蓋	SUS304	1	
	②	受枠	SUS304	1	
	③	パッキング	CR	1	
	④	施錠装置	SUS304	1	
	⑤	把手	SUS304	1	
	⑥	ヒンジ	SUS304	2	
	⑦	アンカー	SPCC	4	
	⑧	保護キャップ	SUS304	1	
	⑨	オールアンカー			別途

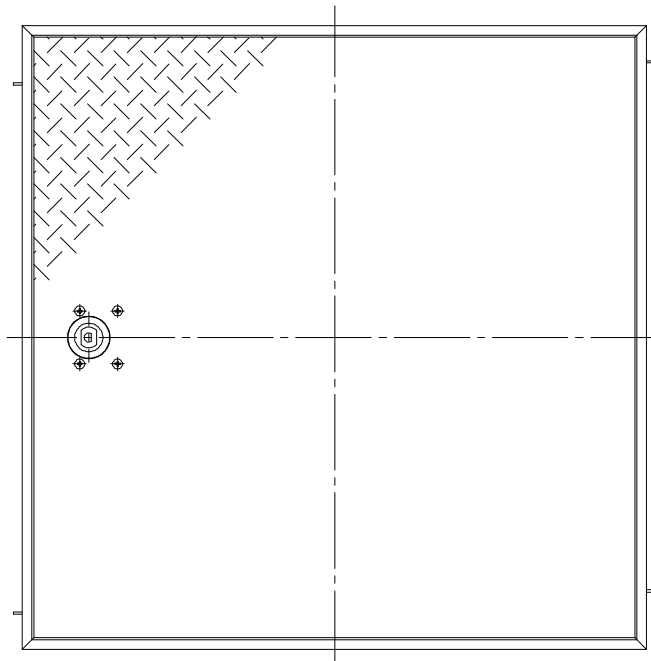

専用開閉ハンドル

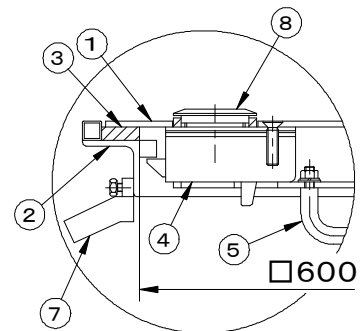

拡大図

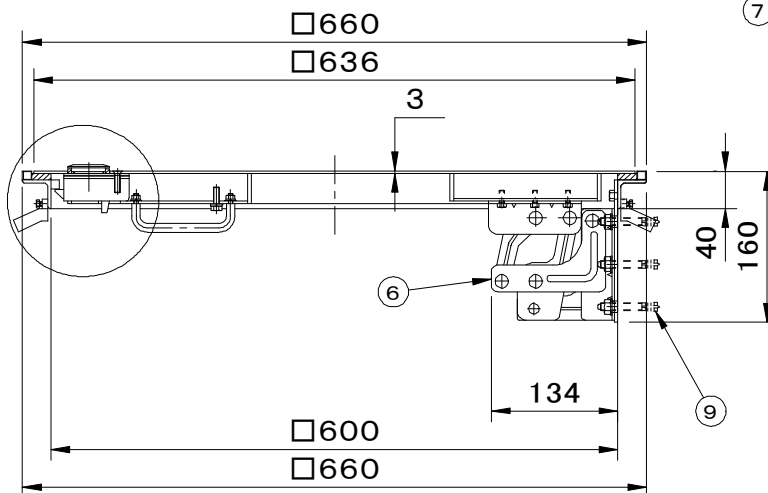

品名 フロアハッチ		種別 らくらく開閉式		型式 SF-RRFHK型	
承認	審査	作成 H.YAMADA	縮尺 	作成日 28. 5.16	区分 図番 A824-010