
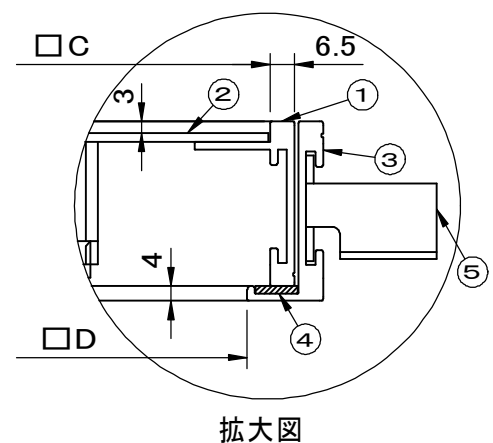


適用荷重 歩行用	件名					
	品番	部 品 名	材 質	数量	備 考	
貼代 3	①	蓋枠	A6063S	1		
目地:アルミニウム合金	②	蓋底板	SGHC	1		
フレーム:アルミニウム合金	③	受枠	A6063S	1		
	④	クッションゴム	NR	1		
	⑤	アンカー	SS400	1s		
	⑥	把手	SUS304・樹脂	1s		

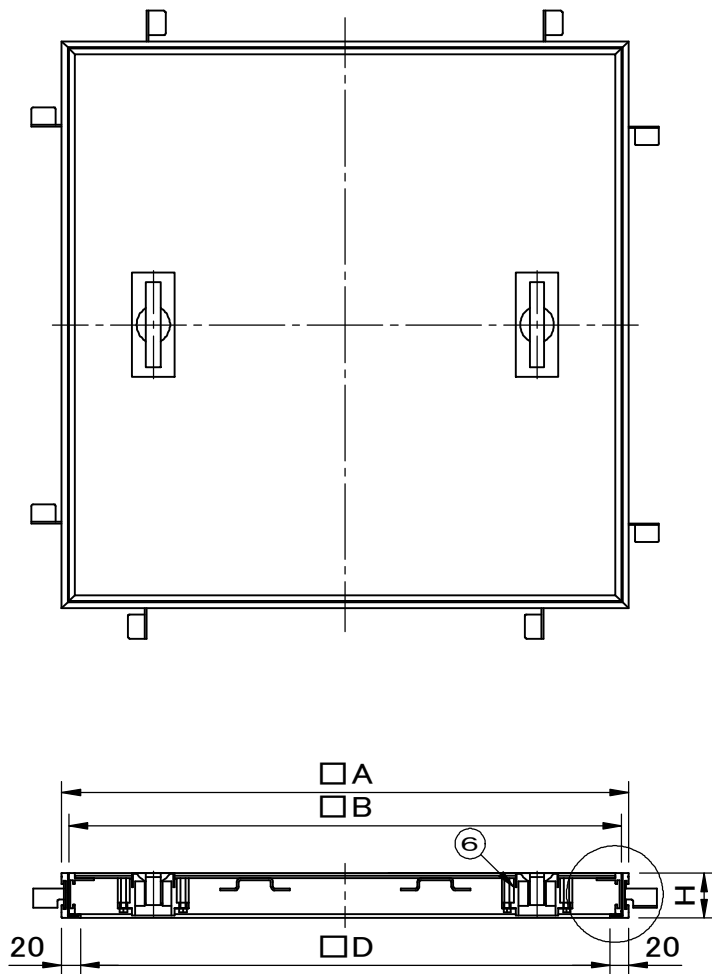

拡大図

型 式	□D	□A	□B	□C	H	把手
SF-TA-1P-300	260	300	285	272	47.5	1
SF-TA-1P-450	410	450	435	422	47.5	2
SF-TA-1P-600	560	600	585	572	47.5	2

品名 フロアハッチ(プラスタイル用)		種別		型式 SF-TA-1P型		
承認	審査	作成 A.TATARA	縮尺 6	作成日 2021.03.08	区分	図番 A824-105