


破壊荷重 200kN(≒20,400kgf)以上 ボルト固定式	件名				
	品番	部 品 名	材 質	数量	備 考
	①	蓋	FRP	1	
	②	受枠	FRP	1	
	③	パッキング	CR	1	
	④	締付ボルト	SUS304	4	M10

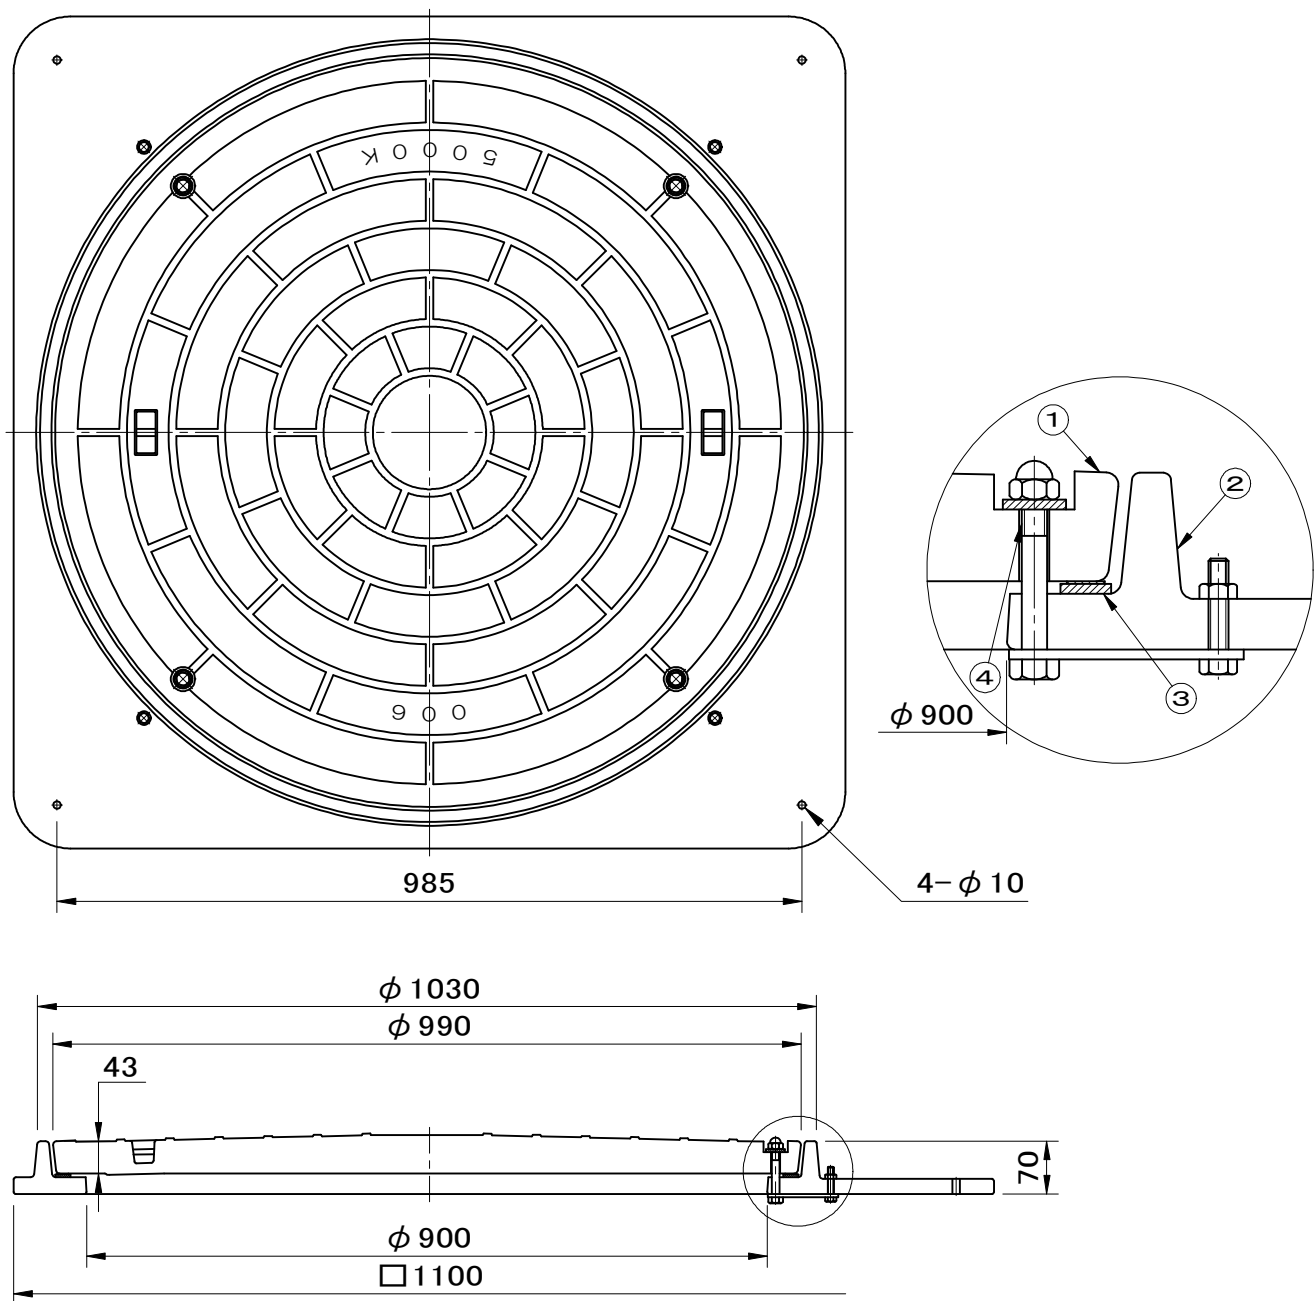

品名 マンホールカバー		種別 防水防臭型 FRP製		型式 SF-MK-90HB20型	
承認 ⑤	審査 ⑤	作成 A.TATARA	縮尺 ⑥	作成日 2025.09.26	図番 B709-256