


破壊荷重 20kN(≒2,040kgf)以上 ボルト固定式	件名				
	品番	部 品 名	材 質	数 量	備 考
	①	蓋	FRP	1	パッキング付
	②	受枠	FRP	1	
	③	パッキング	CR	1	
	④	ボルト・ナット	SUS304	4	M8

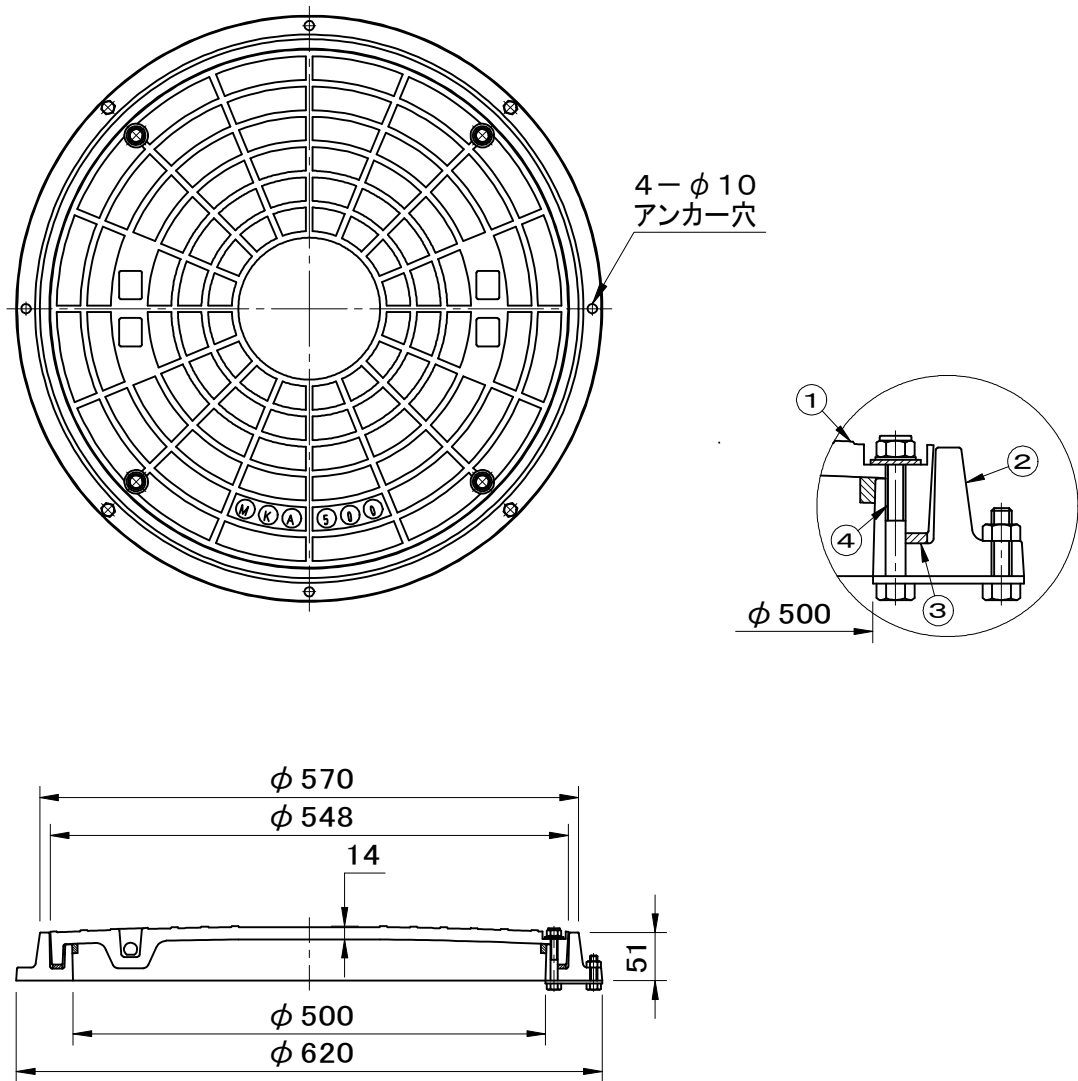

品名 マンホールカバー		種別 防水防臭型 FRP製		型式 SF-MK-50AOB型	
承認 ⑤	審査 ⑤	作成 H.SATO	縮尺 ⑥	作成日 2025.09.19	区分 図番 B709-259