


破壊荷重 20kN(≒2,040kgf)以上 ボルト固定式	件名				
	品番	部 品 名	材 質	数 量	備 考
	①	蓋	FRP	1	
	②	受枠	FRP	1	
	③	パッキング	CR	1	
	④	ボルト・ナット	SUS304	4	M10

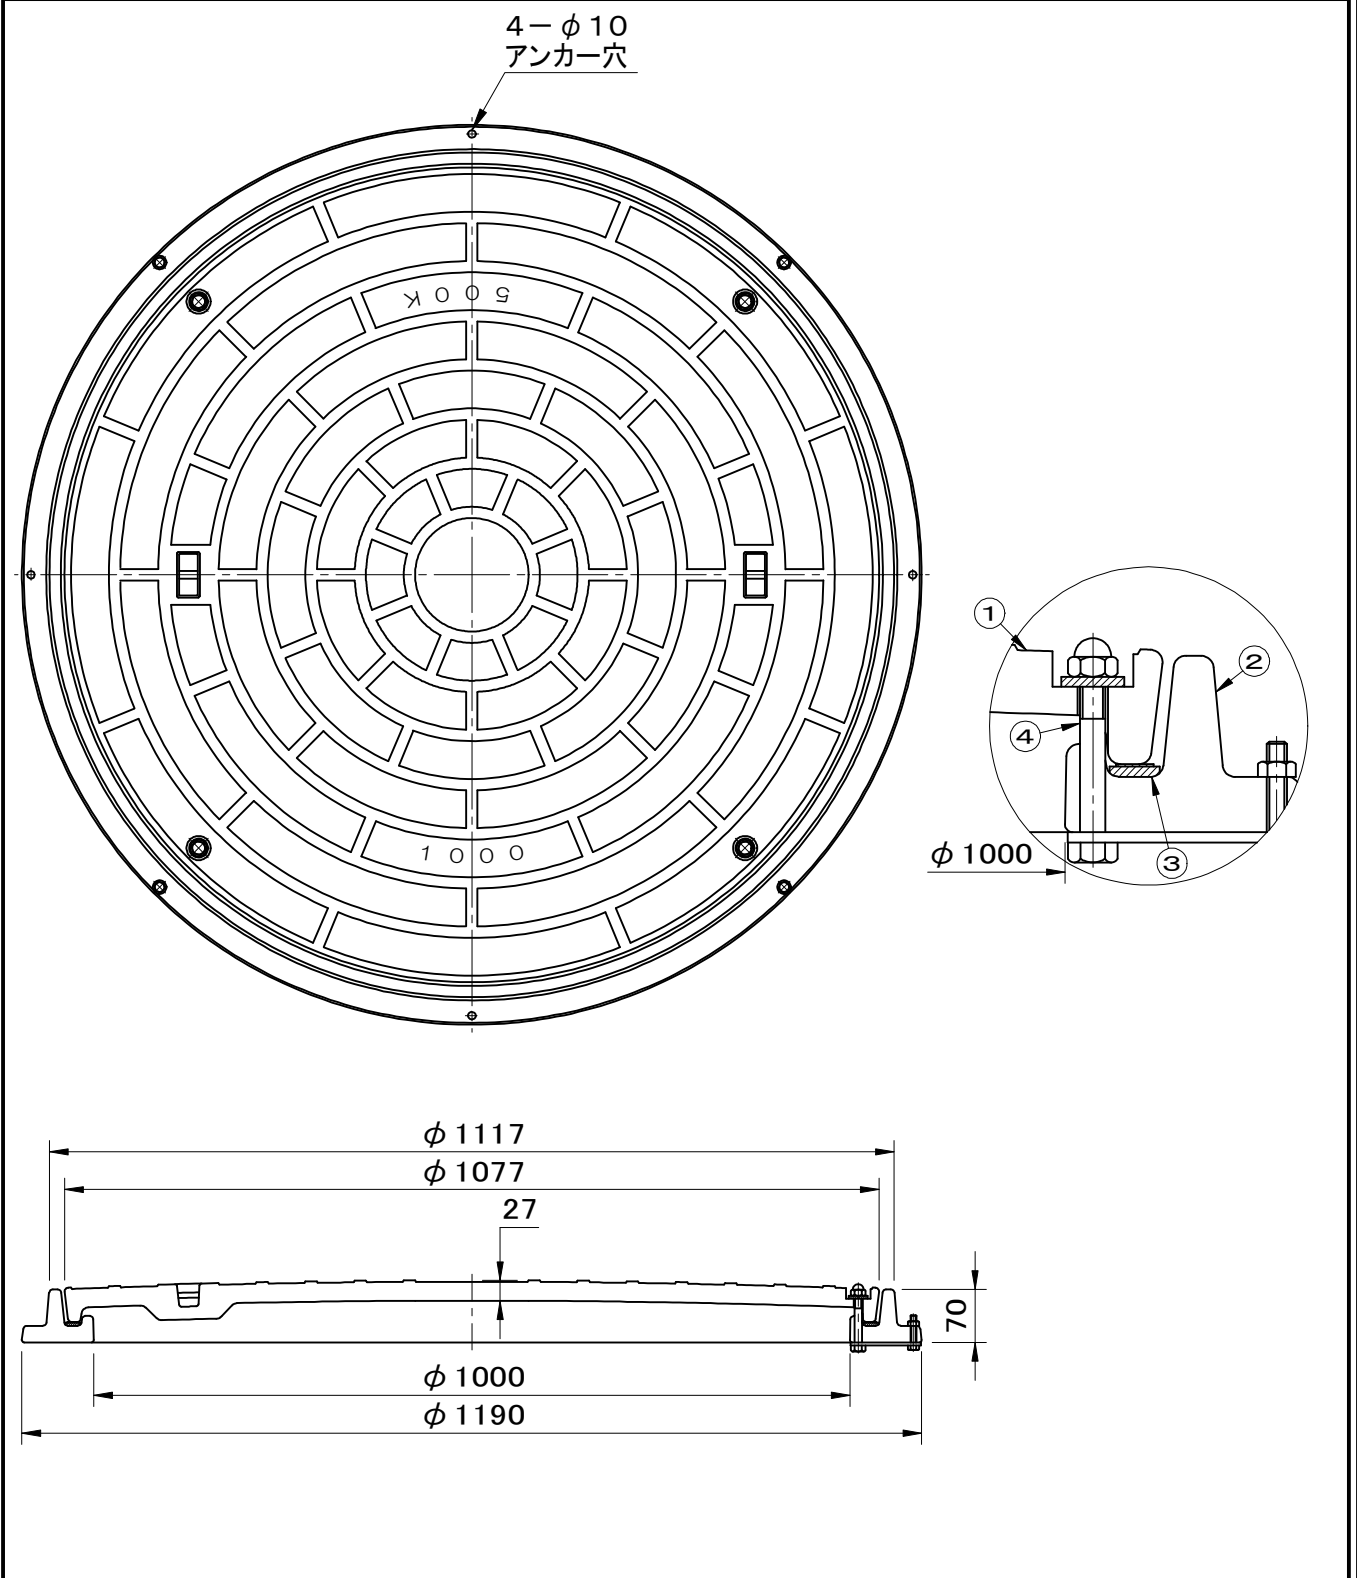

品名 マンホールカバー		種別 防水防臭型 FRP製		型式 SF-MK-100AOB型	
承認 ①	審査 ②	作成 H.SATO	縮尺 ③	作成日 2025.09.19	図番 B709-264



福西鋳物株式会社