


公共建築設備工事標準図 規格 電気設備工事編(S8K)準拠 (サイズ 60・75) 破壊荷重 80kN(≒8,160kgf)以上	件名				
	品番	部 品 名	材 質	数量	備 考
	①	蓋	FCD500	1	防錆塗装
	②	受枠	FC200	1	防錆塗装
	③	パッキング	EPDM	1	
		鎖	SWRM	1	溶融亜鉛めっき

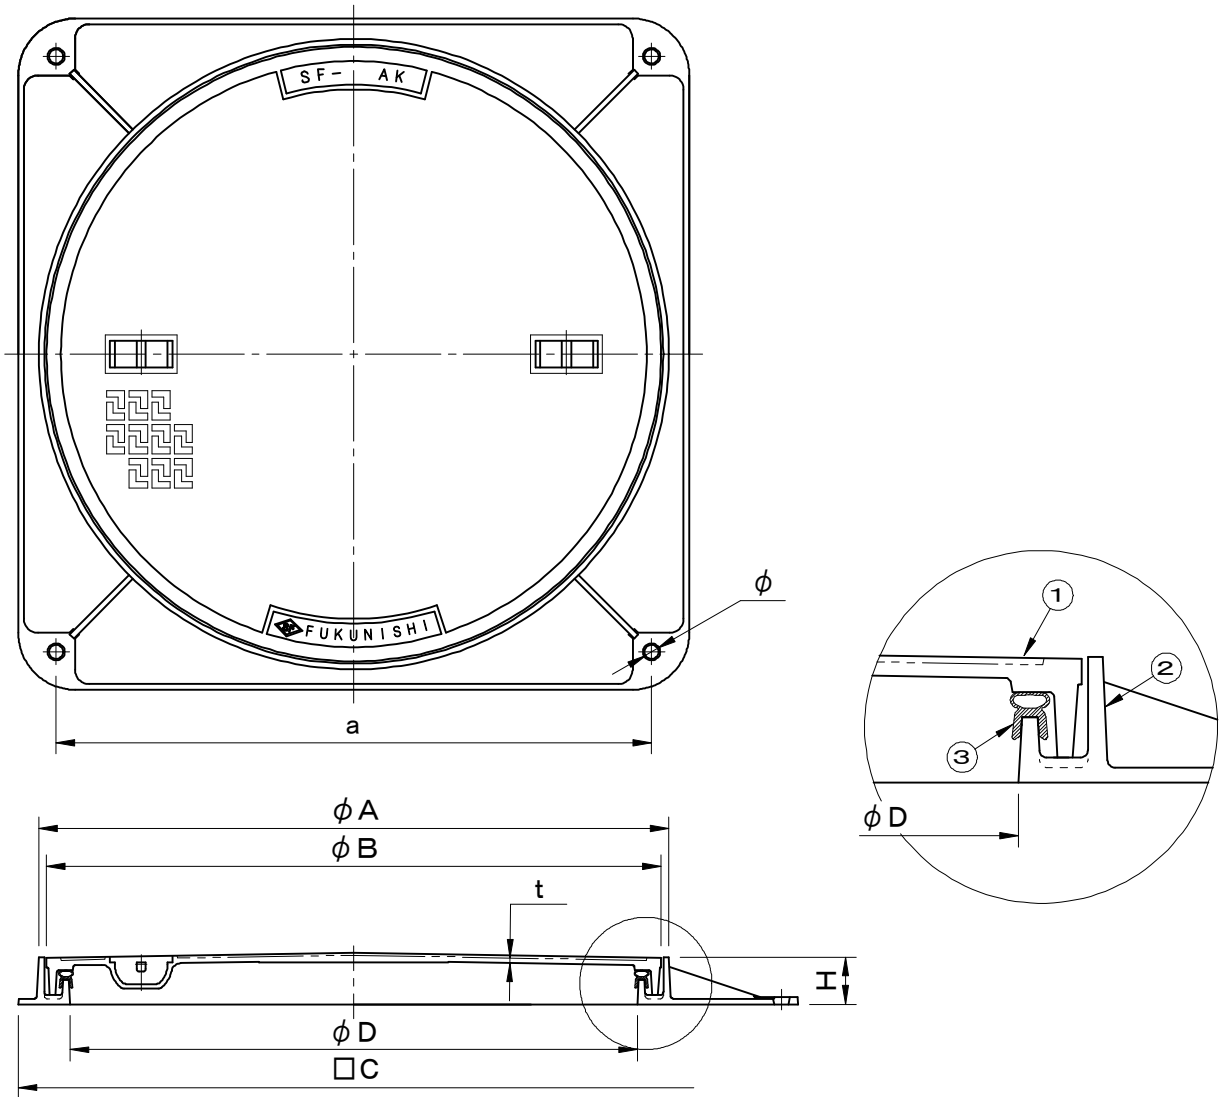

図面形状については代表形状としております

型式	φD	φA	φB	□C	t	H	把手	a	φ
SF-45AK	450	517	500	560	5	50	2	475~500	15×32
SF-60AK	600	667	650	710	6	50	2	630~640	15×22
SF-75AK	750	848	825	900	9	60	4	790	18
SF-90AK	900	998	975	1050	9	60	6	950	20

盗難防止用鎖付

品名 マンホールカバー	種別 簡易防水防臭型	型式 SF-AK型
承認 	審査 	作成 K.UEDA
縮尺 	作成日 2019.02.15	区分 図番 B712-126

福西鑄物株式会社