


		件名				
破壊荷重 700kN(≒71,380kgf)以上 適用荷重 T-25		品番	部 品 名	材 質	数量	備 考
		①	蓋	FCD700	1	防錆塗装
		②	受枠	FCD600	1	防錆塗装
		③	蝶番金具	FCD600	1	防錆塗装
		④	蝶番押え	PC	1	
		⑤	ゴム柱	EPDM	1	

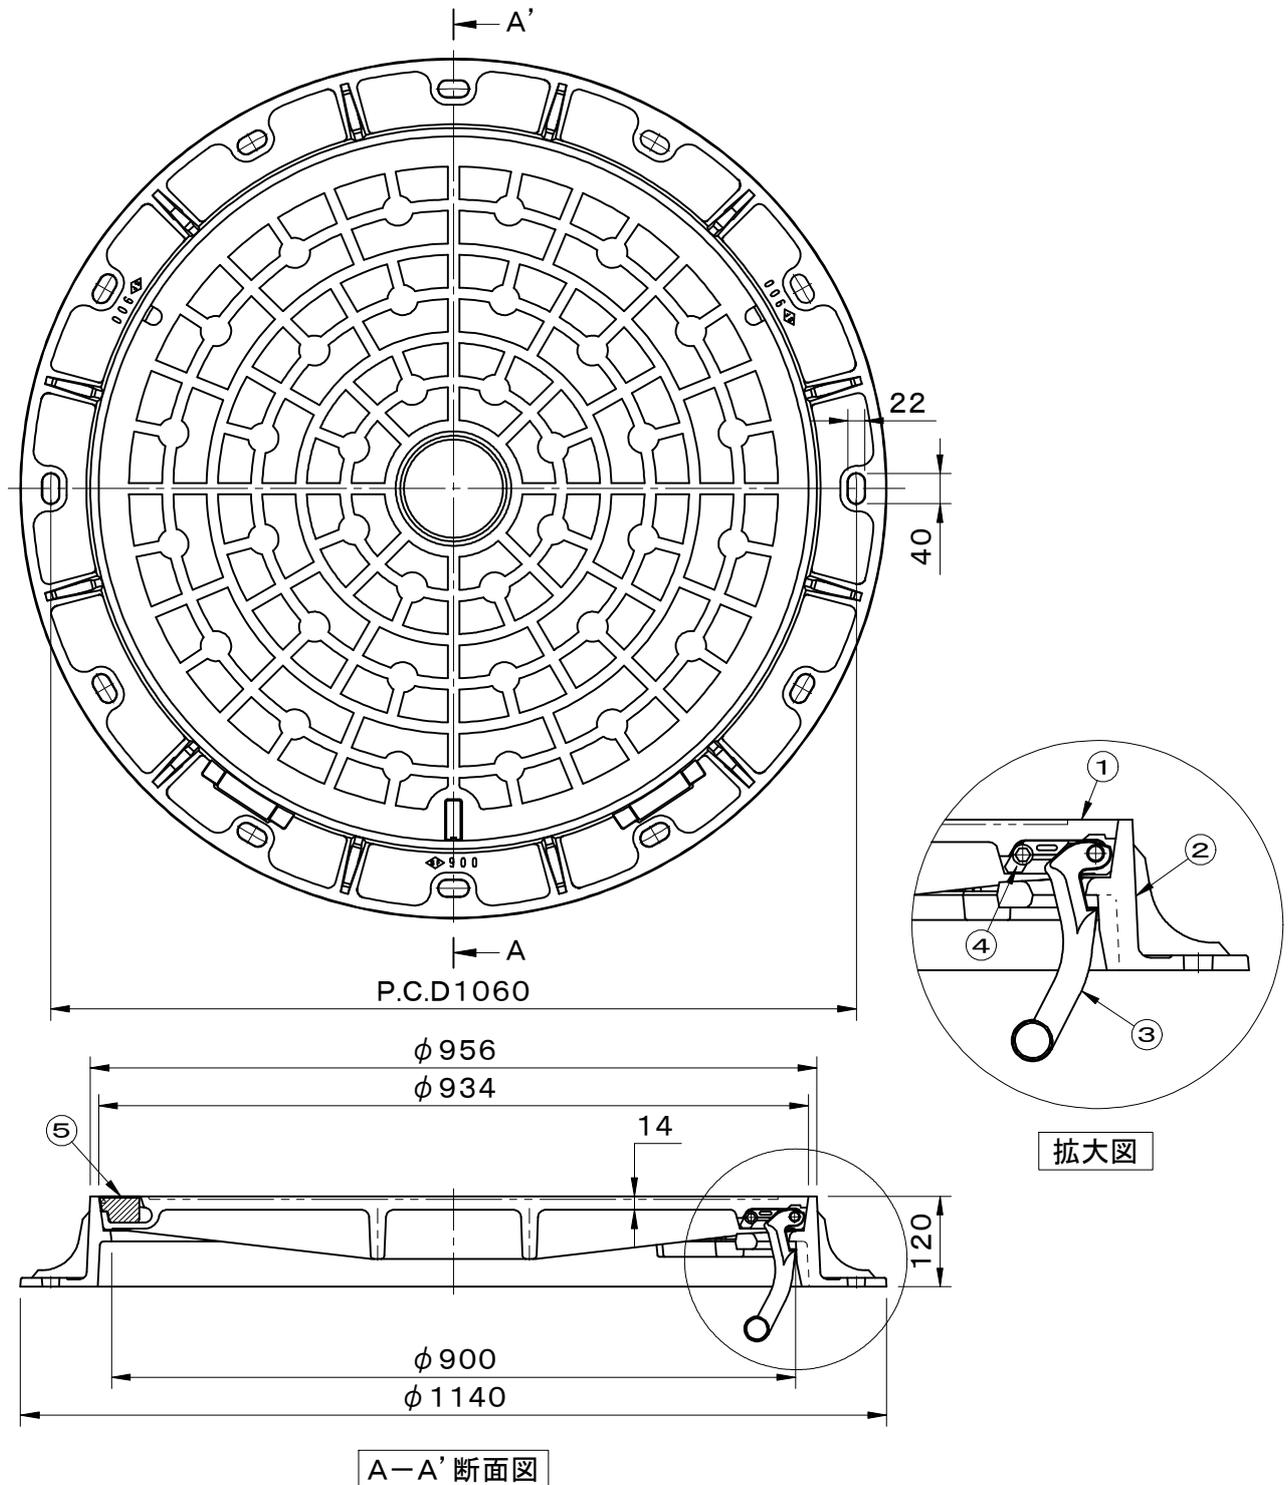

品名 土木用鉄蓋 車道用		種別 急勾配受け・旋回式・蝶番付		型式 SF-90NA25型	
承認	審査	作成 M.KITAJIRI	縮尺	作成日 30. 9.25	区分 図番 B724-002