

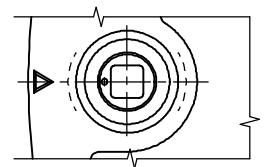



破壊荷重 175kN(≒17,850kgf)以上 浮上防止型	件名				
	品番	部 品 名	材 質	数 量	備 考
	①	蓋	FCD700	1	防錆塗装
	②	受枠	FCD600	1	防錆塗装
	③	パッキング	EPDM	1	
	④	蝶番金物	FCD600	1	防錆塗装
	⑤	ゴム栓	EPDM	1	
	⑥	キャップ	EPDM	1	
	⑦	ピン	ステンレス	1	Oリング付
	⑧	回転錠	FCD600	1	防錆塗装

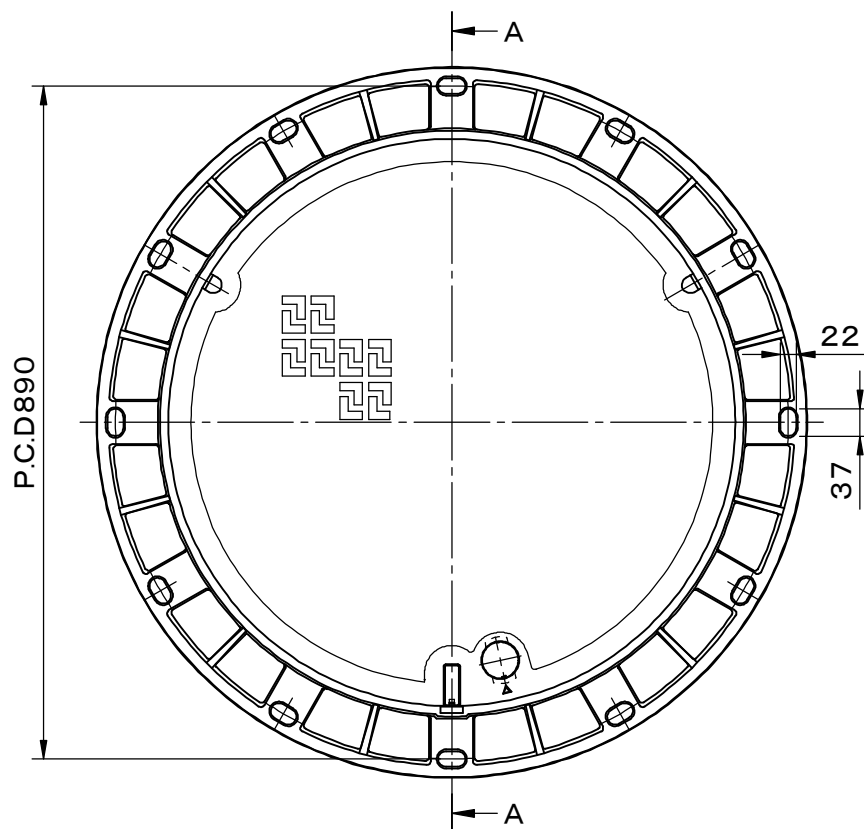

錠頭部形状

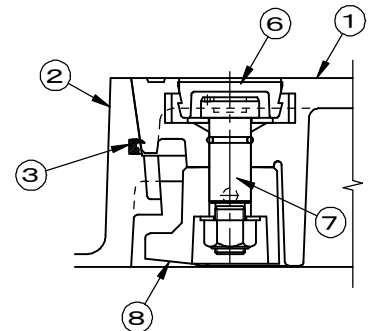

施錠部詳細図

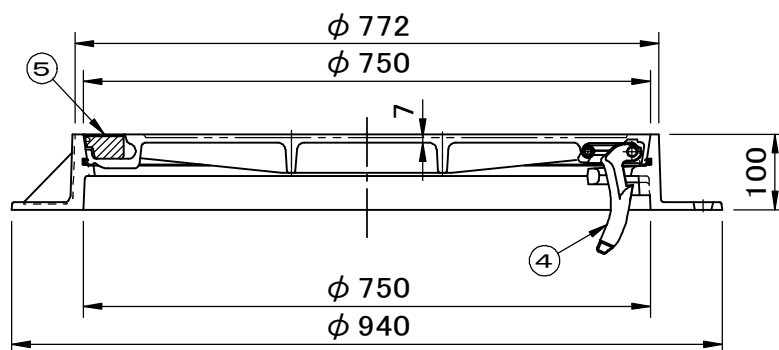

A断面図

品名 土木用鉄蓋 歩道用		種別 急勾配受け・旋回式・蝶番付 施錠装置付・簡易防水防臭型		型式 SF-75FAKP型	
承認	審査	作成 R.FUKUDA	縮尺 	作成日 2023.06.15	図番 B724-079