

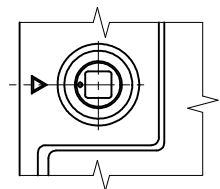
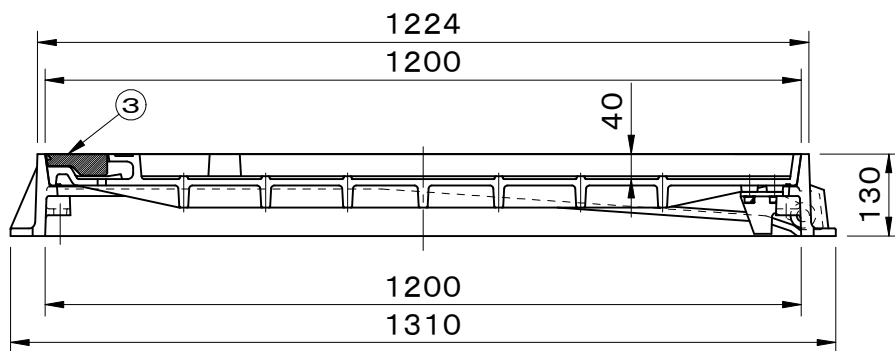


破壊荷重 175kN(≒17,850kgf)以上 浮上防止型	件名				
	品番	部 品 名	材 質	数量	備 考
	①	蓋	FCD700	1	防錆塗装
	②	受枠	FCD600	1	防錆塗装
	③	ゴム栓	EPDM	1	
	④	キャップ	EPDM	1	
	⑤	ピン	ステンレス	1	Oリング付
	⑥	回転錠	FCD600	1	防錆塗装
	⑦	キャスター	SUS304	1s	

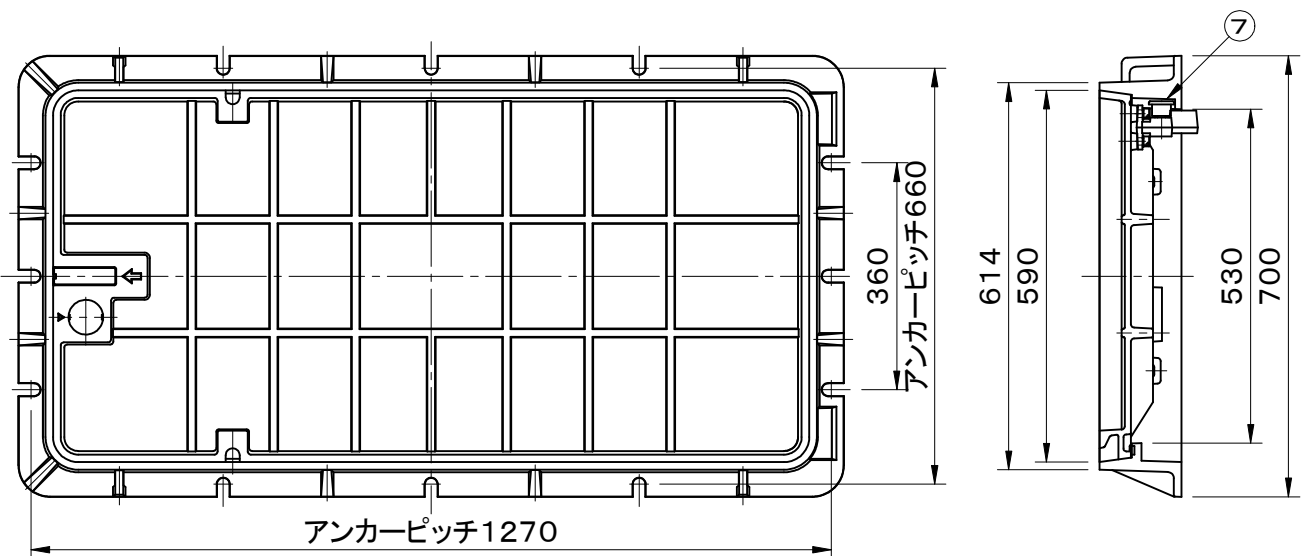

錠頭部形状

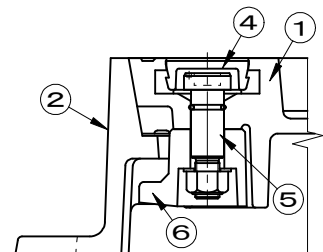

施錠部詳細図

品名 土木用化粧鉄蓋 歩道用		種別 急勾配受け・施錠装置付 キャスタースライド開閉	型式 SF-50×120CHPL型		
承認 	審査 	作成 R.FUKUDA	縮尺 	作成日 2023.06.23	区分 図番 B724-168