
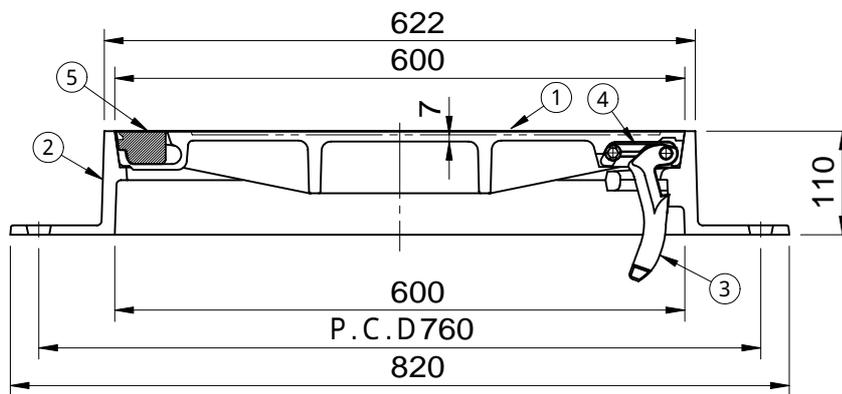


破壊荷重 700kN(71,380kgf)以上 適用荷重 T-25	件名				
	品番	部 品 名	材 質	数量	備 考
	①	蓋	FCD700	1	防錆塗装
	②	受枠	FCD600	1	防錆塗装
	③	蝶番金物	FCD600	1	防錆塗装
	④	蝶番押え	NBR	1	
	⑤	ゴム柱	EPDM	1	

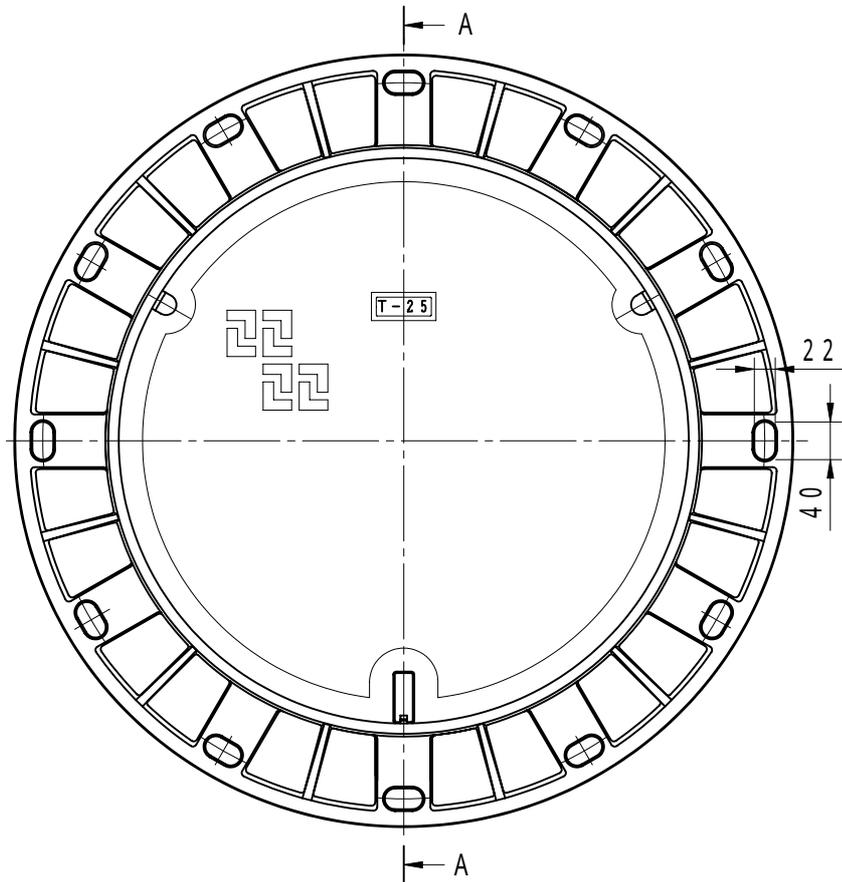

A断面図

品名 土木用鉄蓋 車道用	種別 急勾配受け・旋回式・蝶番式	型式 SF - 60FGU型
承認 	審査 	作成 K.UEDA
	縮尺 	作成日 21. 9. 3
		区分 図番 B724 - 206