


破壊荷重 80kN(≒8,160kgf)以上	件名					
	品番	部 品 名	材 質	数量	備 考	
	①	蓋	FCD700	1	防錆塗装	
	②	受枠	FCD600	1	防錆塗装	
	③	ゴム栓	EPDM	2		
	④	キャップ	EPDM	1		
	⑤	ピン	ステンレス	1	Oリング付	
	⑥	回転錠	FCD600	1	防錆塗装	

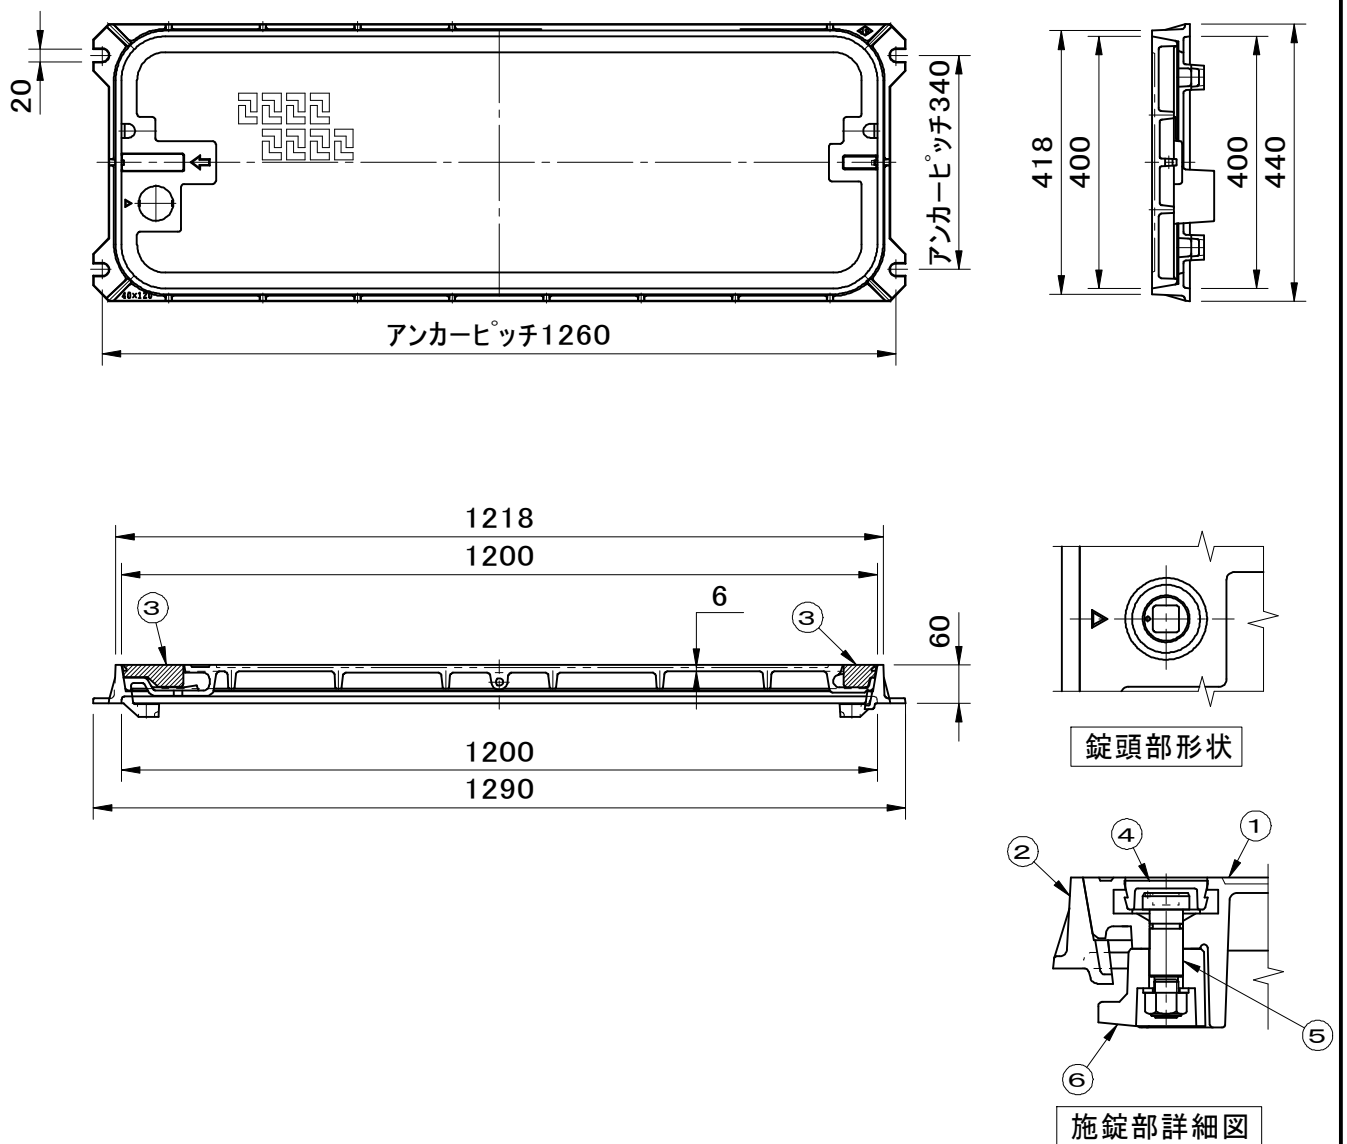

品名 土木用鉄蓋 歩道用		種別 急勾配受け・施錠装置付 スライド開閉		型式 SF-40×120NSXK型	
承認	審査	作成 R.FUKUDA	縮尺	作成日 2023.06.23	区分 図番 B724-215