


破壊荷重 175kN(≒17,850kgf)以上 貼代 40	件名				
	品番	部 品 名	材 質	数 量	備 考
	①	蓋	FCD700	1	防錆塗装
	②	受枠	FCD600	1	防錆塗装
	③	中蓋	FCD500	1	防錆塗装
	④	水平棒	FCD500	1	防錆塗装
	⑤	把手	SWRM	2	垂鉛めっき
	⑥	締付ボルト	ステンレス	1	
	⑦	締付ハンドル	FC200	1	

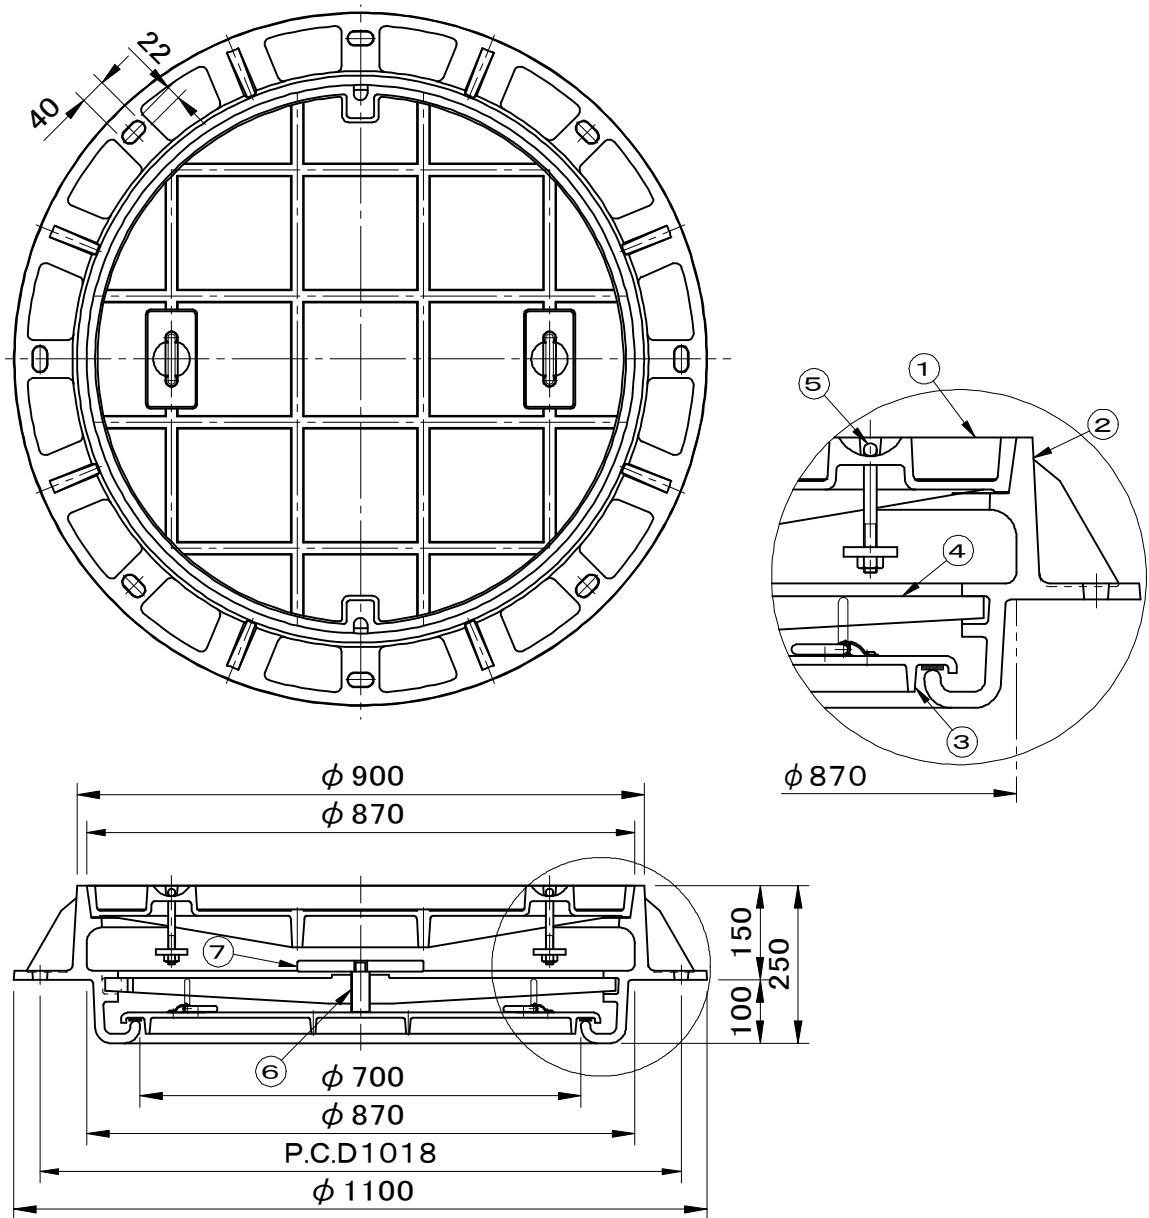

品名 土木用鉄蓋		種別 二重蓋式 防水防臭型 急勾配受け		型式 SF-87CTRH型	
承認	審査	作成 K.UEDA	縮尺 1/10	作成日 28. 6.25	図番 B724-341