

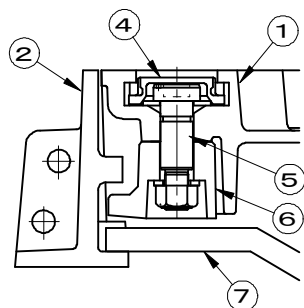
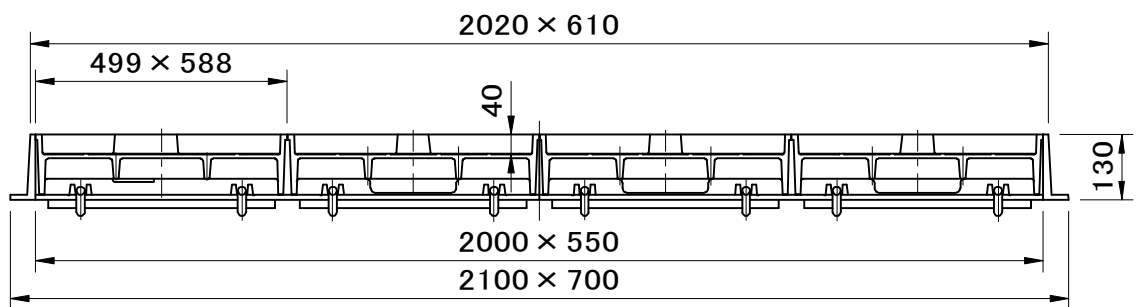


破壊荷重 175kN(≒17,850kgf)以上	件名					
	品番	部 品 名	材 質	数量	備 考	
	①	蓋	FCD700	4	防錆塗装	
	②	受枠	FCD600	1	防錆塗装	
	③	ゴム栓	EPDM	8		
	④	キャップ	EPDM	2		
	⑤	ピン	ステンレス	2		
	⑥	回転錠	FCD600	2		
	⑦	落下防止柵	SS400	4	溶融亜鉛めっき	

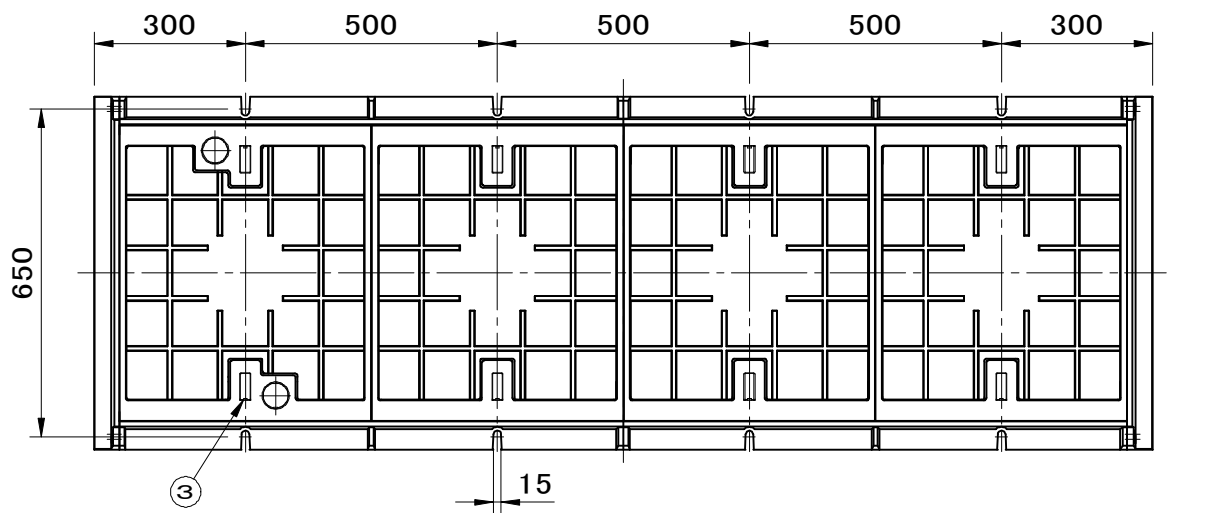

施錠部詳細図

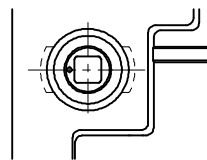

錠頭部形状

品名 土木用鉄蓋 歩道用			種別 施錠装置付			型式 SF-55×200JCT型	
承認	審査	作成	縮尺	作成日	区分	図番	
		K.UEDA		28. 7.27		B724-343	