


	件名				
破壊荷重　700kN(≒71,380kgf)以上	品番	部　品　名	材　質	数量	備　考
適用荷重　T-25	①	蓋	FCD700	1	防錆塗装
浮上防止型	②	受枠	FCD600	1	防錆塗装
	③	蝶番金物	FCD600	1	防錆塗装
	④	ゴム栓	EPDM	1	
	⑤	キャップ	EPDM	1	
	⑥	ピン	ｽﾃﾝﾚｽ	1	
	⑦	回転錠	FCD600	1	防錆塗装

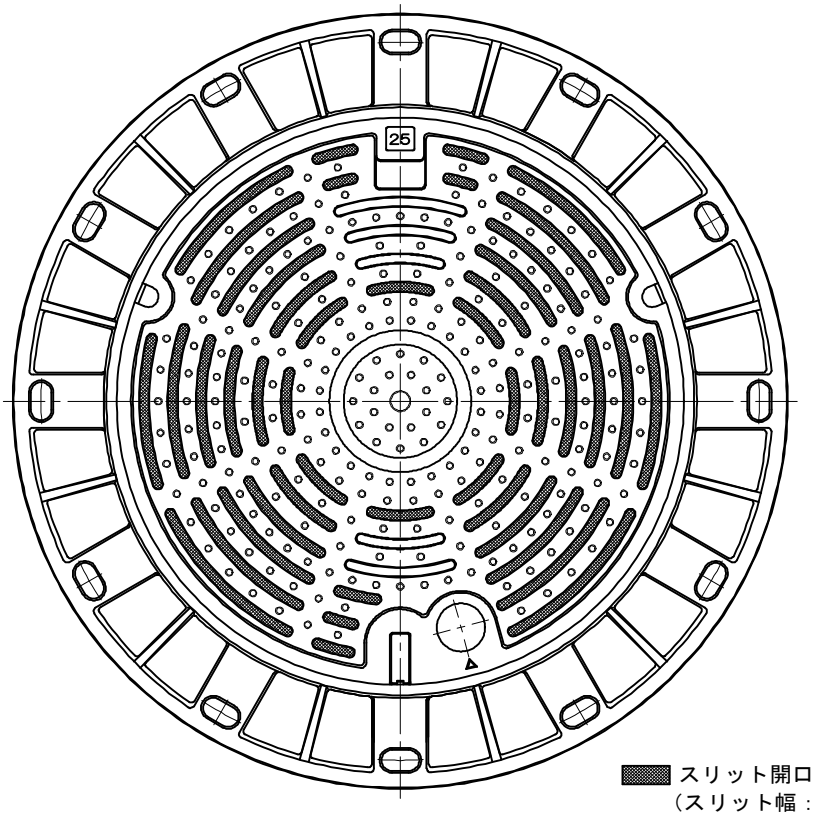


スリット開口部を示す。
（スリット幅：９mm）

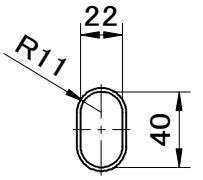


アンカー穴寸法

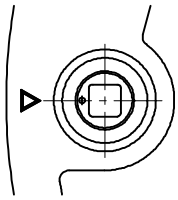

錠頭部形状

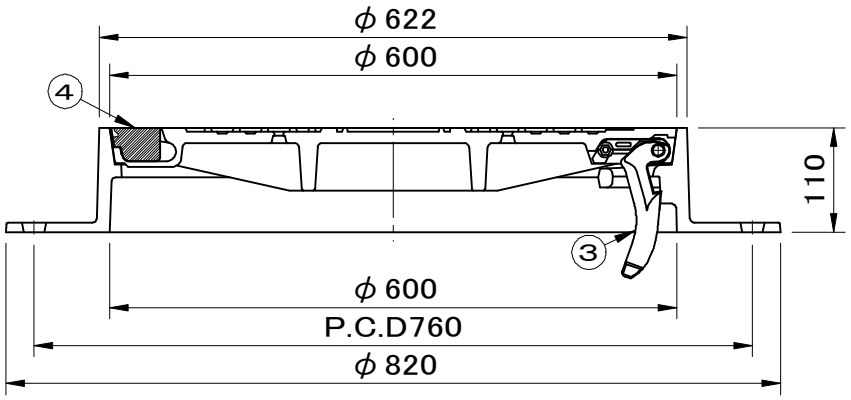

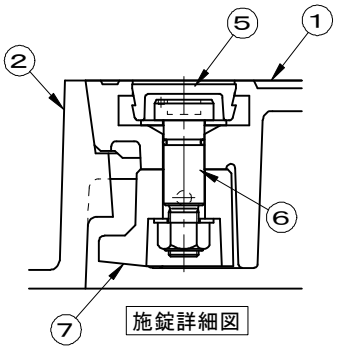

施錠詳細図

品名	種別	型式
土木用鉄蓋　車道用	急勾配受け・旋回式 蝶番付・施錠装置付	SF－60AGKU型

承認	審査	作成	縮尺	作成日	区分	図番
		A.TATARA		2024.12.25		B724－488

SF 福西鋳物株式会社