


破壊荷重 700kN(≒71,380kgf)以上 適用荷重 T-25 浮上防止型 強力滑止模様(滑り抵抗係数0.6以上)	件名					
	品番	部 品 名	材 質	数量	備 考	
	①	蓋	FCD700	2	防錆塗装	
	②	受枠	FCD600	1	防錆塗装	
	③	中央蓋	FCD700	1	防錆塗装	
	④	ゴム栓	EPDM	4	ハンドル差込部2 中央蓋部 2	
	⑤	キャップ	EPDM	2		
	⑥	ピン	ステンレス	2	Oリング付	
	⑦	回転錠	FCD600	2	防錆塗装	
	⑧	キャスター	SUS304	4		
	⑨	落下防止柵	SS400	2	溶融亜鉛めっき	

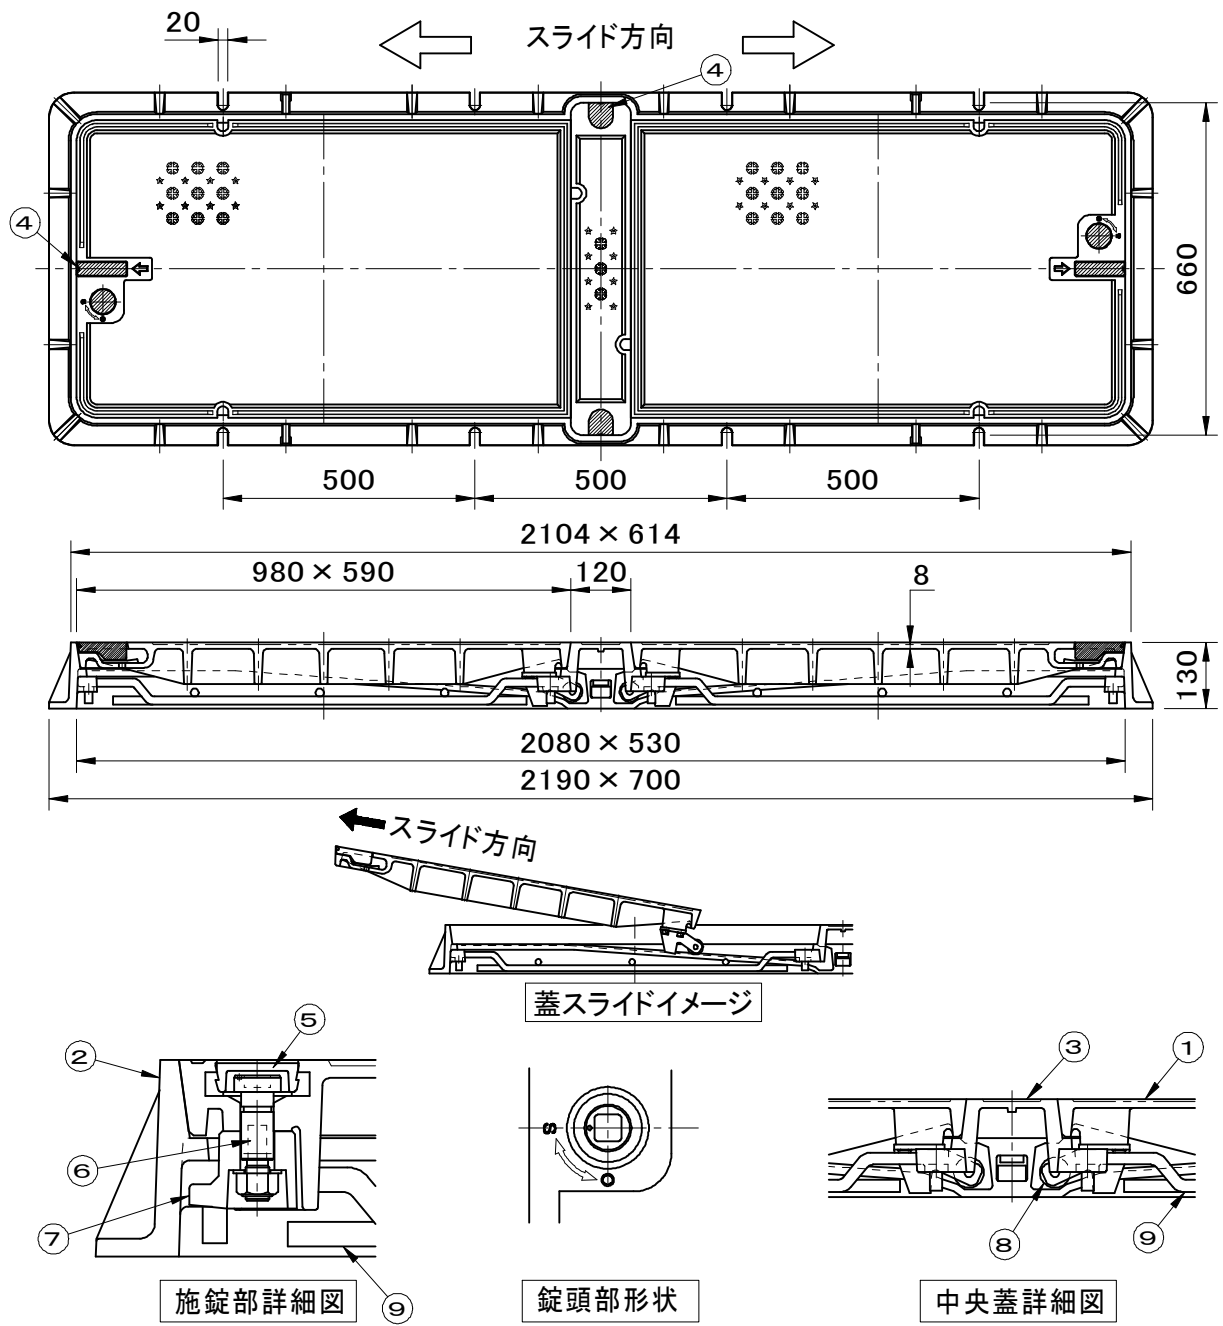

品名 土木用鉄蓋 車道用		種別 急勾配受け・施錠装置付 キャスタースライド開閉		型式 SF-50×200VTPM型	
承認	審査	作成 A.TATARA	縮尺 	作成日 2025.01.15	区分 図番 B724-489