


		件名				
破壊荷重 700kN(≒ 71,380kgf)以上	適用荷重 T-25	品番	部 品 名	材 質	数 量	備 考
		①	蓋	FCD700	2	防錆塗装
		②	受枠	FCD600	1	防錆塗装
		③	中央蓋	FCD700	1	防錆塗装
		④	ゴム栓	EPDM	4	ハンドル差込部2 中央蓋部 2
		⑤	キャップ	EPDM	2	
		⑥	ピン	ステンレス	2	Oリング付
		⑦	回転錠	FCD600	2	防錆塗装
		⑧	キャスター	SUS304	4	
		⑨	落下防止柵	SS400	2	溶融亜鉛めっき

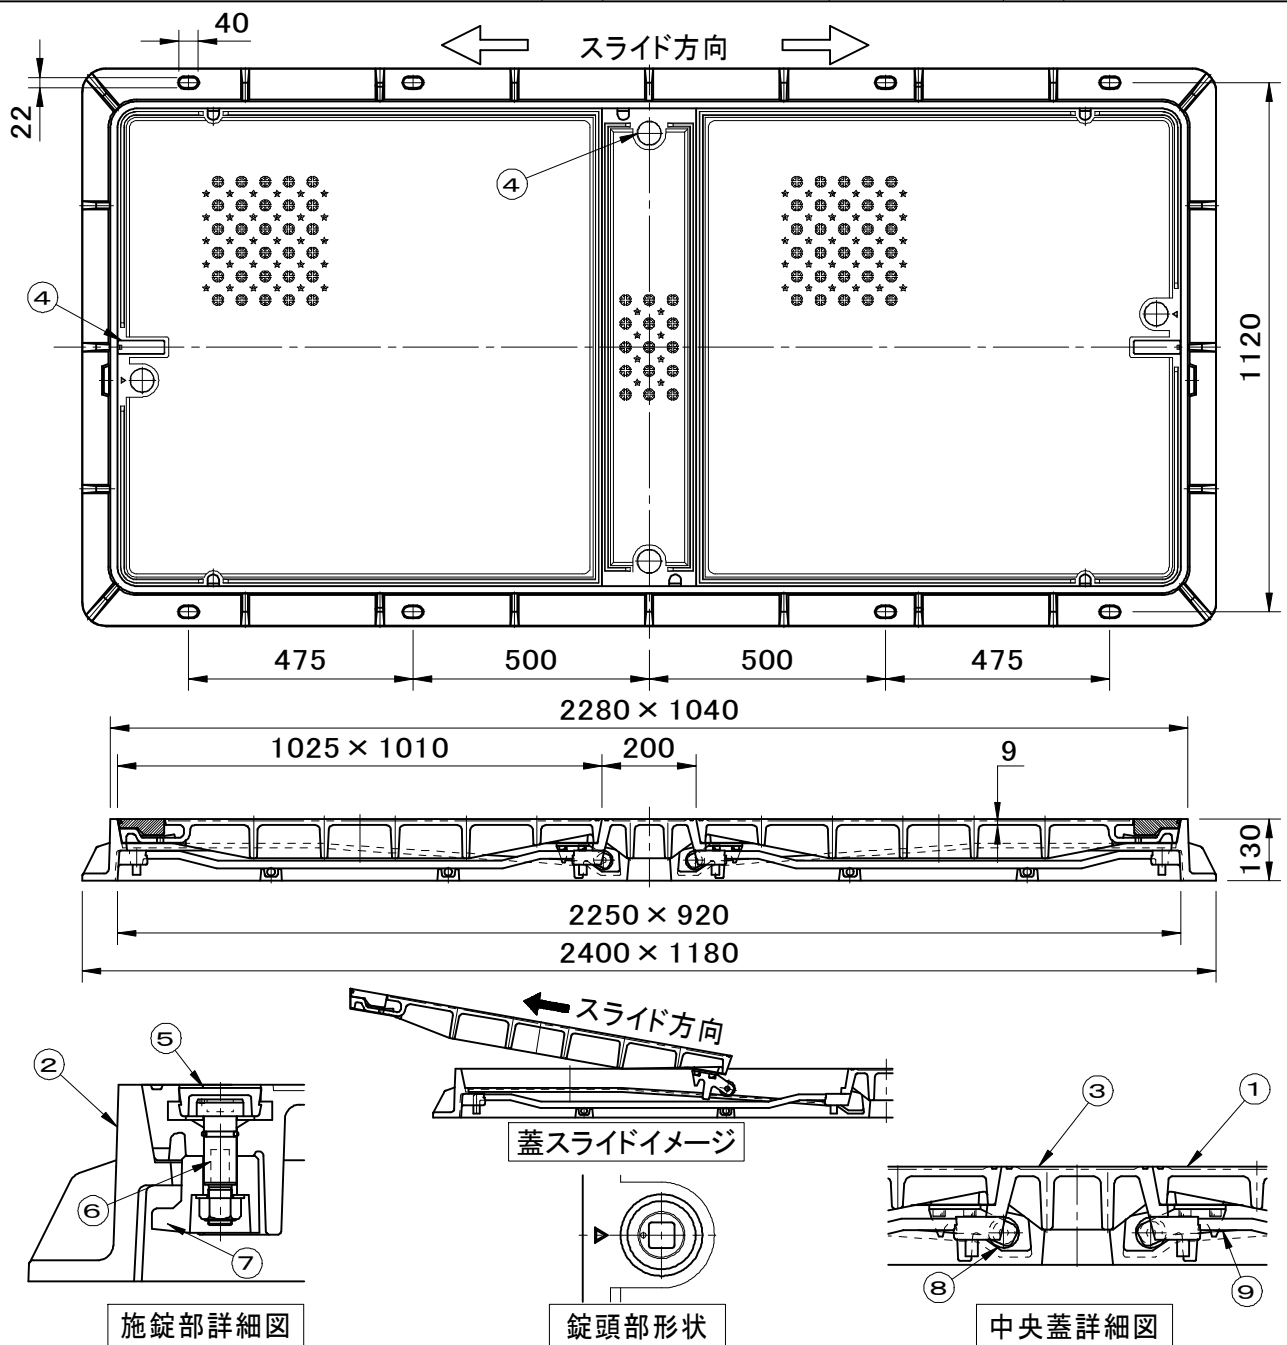

品名 土木用鉄蓋 車道用		種別 急勾配受け・施錠装置付 キャスタースライド開閉		型式 SF-92×225VTPM型		
承認	審査	作成 A.TATARA	縮尺 1/10	作成日 2025.01.15	区分	図番 B724-490