
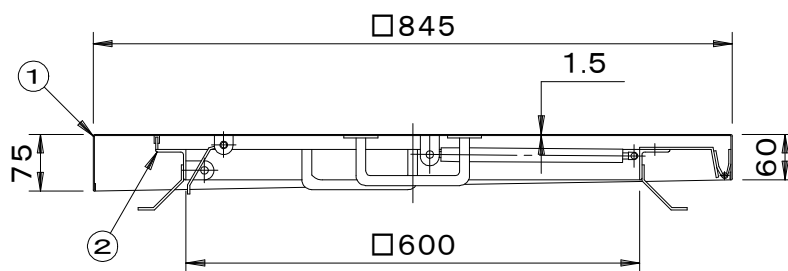


		件名				
品番	部 品 名	材 質	数量	備 考		
①	蓋	SUS304	1	バフ研磨		
②	受枠	SUS304	1	バフ研磨		

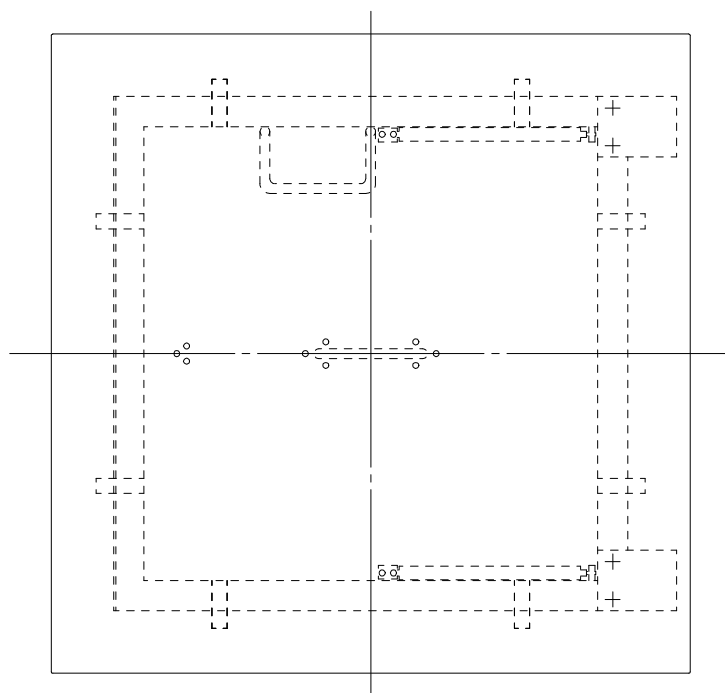

品名 屋上点検口		種別 蝶番式 ステンレス製		型式 SRC-2-600B型	
承認	審査	作成 H.SEKI	縮尺 	作成日 16. 6.23	区分 図番 B728-005