
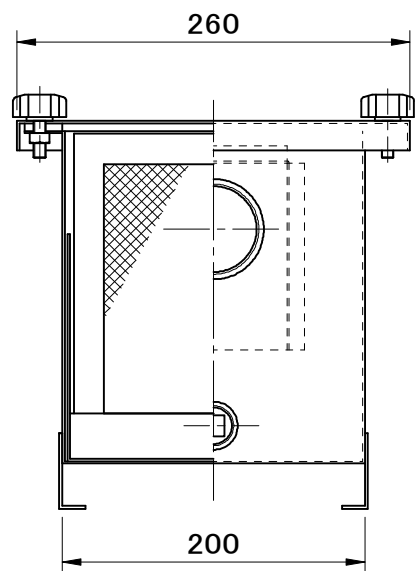
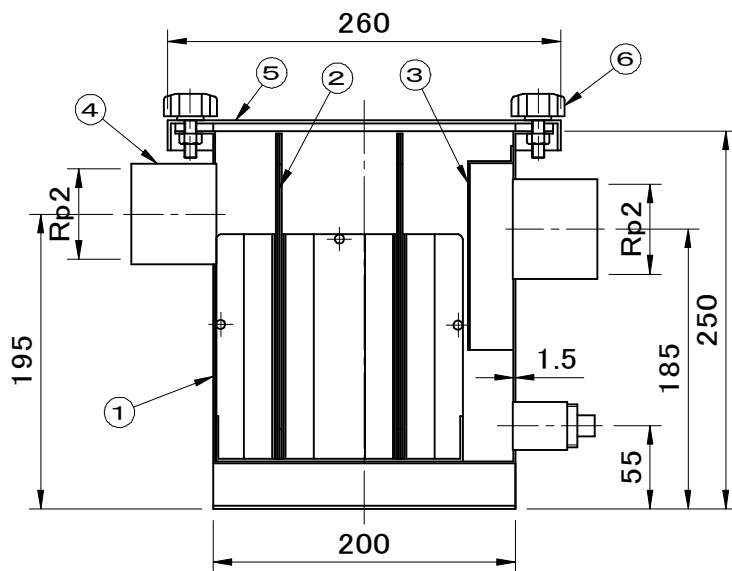


	件名				
	品番	部 品 名	材 質	数 量	備 考
容量: 5ℓ	①	本体	SUS304	1	
	②	仕切板	SUS304	2	
	③	封水トラップ	SUS304	1	
	④	ソケット	SUS304	2	
	⑤	蓋	SUS304	1	
	⑥	締付ボルト		4	

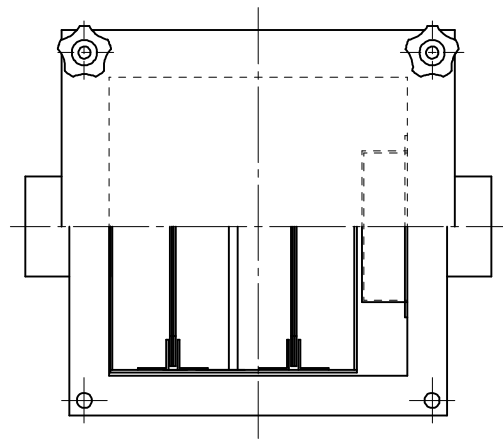

品名 プラスタートラップ	種別 床置型配管流入式	型式 SF-HTP-50S型
承認 	審査 	作成 K.UEDA
	縮尺 	作成日 28. 9.20
		区分 図番 C701-097