


		件名				
品番	部 品 名	材 質	数量	備 考		
①	本体	SUS304	1			
②	仕切板	SUS304	2			
③	封水トラップ	硬質塩化ビニル	1			
④	ソケット	SUS304	2			
⑤	バスケット	SUS304	1			
⑥	蓋	SUS304	1			
⑦	締付ボルト		4			

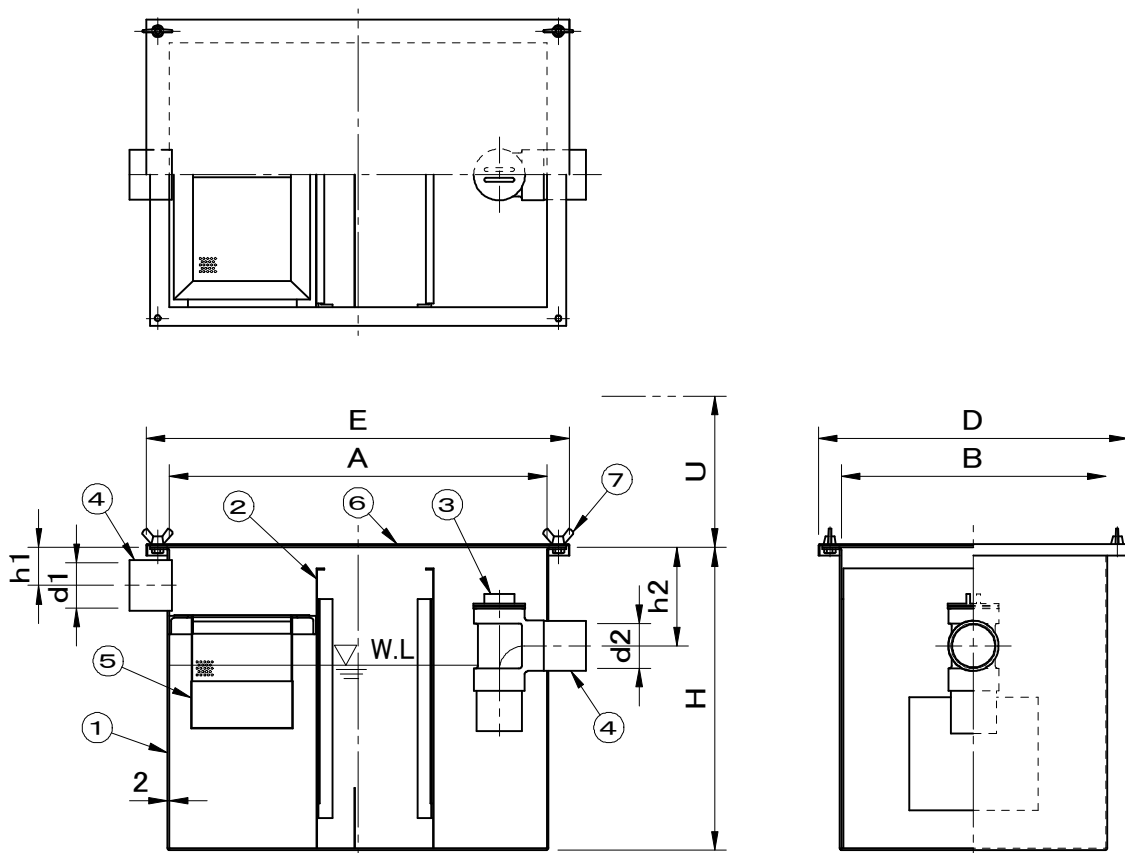

型 式	d1	h1	d2	h2	H	A	B	U	E	F	容量ℓ
SF-PS3-15H	Rp2	50	Rp2	130	300	500	300	200	560	360	20
SF-PS3-35H	Rp2	50	Rp2	130	400	500	350	200	560	410	40
SF-PS3-55H	Rp2	50	Rp2	130	400	600	400	200	660	460	55
SF-PS3-80H	Rp2 1/2	60	Rp2 1/2	160	450	700	450	250	760	510	80

品名 プラスタートラップ		種別 床置型配管流入式		型式 SF-PS3-H型	
承認 	審査 	作成 K.UEDA	縮尺 	作成日 28. 9.20	区分 図番 C701-098