


	件名				
	品番	部 品 名	材 質	数 量	備 考
	①	本体	SUS304	1	
	②	仕切板	SUS304	2	
	③	封水トラップ	硬質塩化ビニル	1	
	④	ソケット	SUS304	1	
	⑤	バスケット	SUS304	1	
	⑥	蓋	SS400	1s	防錆塗装
	⑦	受枠	SUS304	1	
	⑧	アンカー	SS400	1s	防錆塗装
	⑨	把手	SS400	1s	防錆塗装

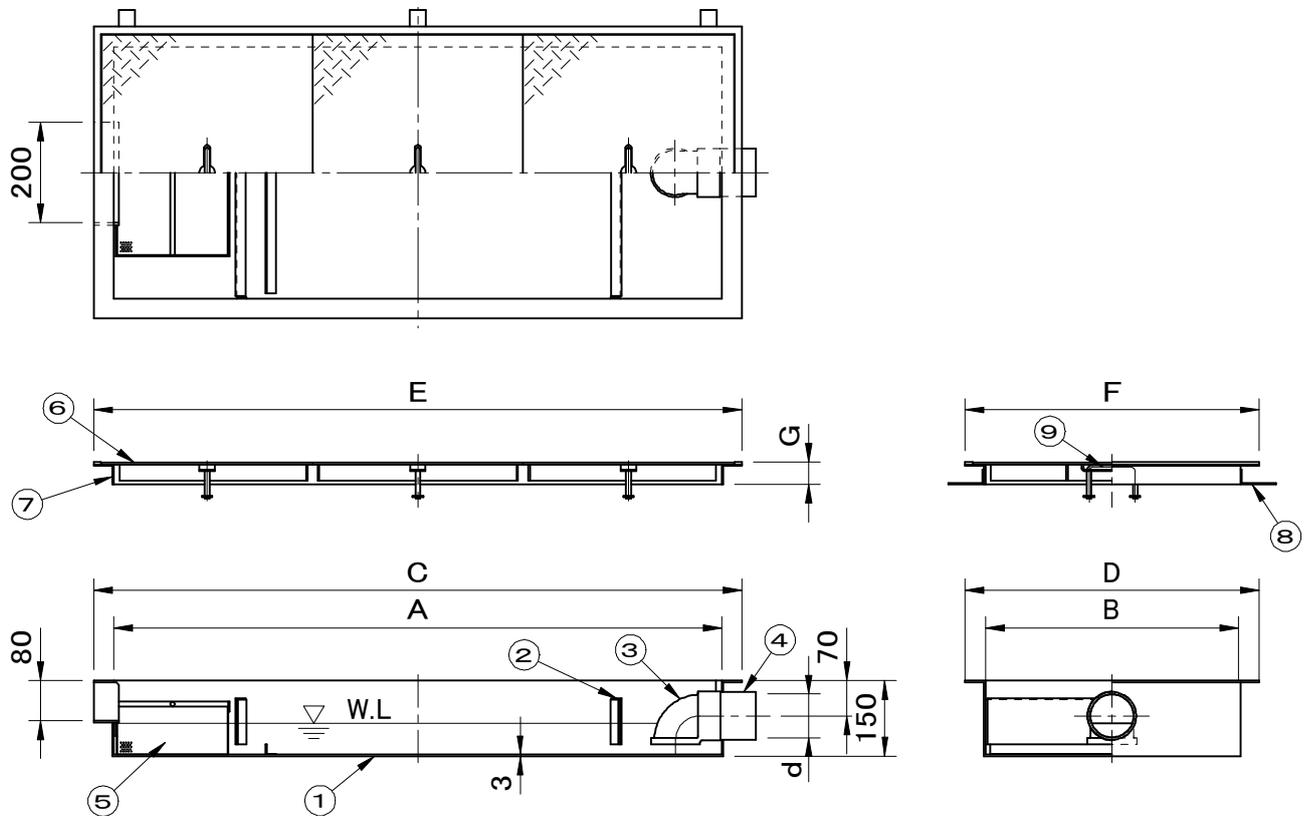

型 式	d	A	B	C	D	E	F	G	蓋枚数	許容流入流量 Q /min
SF-GSU-15EAU	Rp3	800	350	880	430	880	430	45	2	11.3
SF-GSU-25EAU	Rp3	900	500	980	580	980	580	45	2	18.8
SF-GSU-35EAU	Rp3	1200	500	1280	580	1280	580	45	3	26.3
SF-GSU-40EAU	Rp3	1450	500	1530	580	1530	580	45	3	30.0
SF-GSU-60EAU	Rp3	1500	700	1580	780	1580	780	45	4	45.0

品名 グリーストラップ	種別 スラブ上埋設型側溝流入式(3槽式)	型式 SF-GSU-EAU型
承認 	審査 	作成 K.UEDA
縮尺 	作成日 28. 9.29	区分 図番 C702-055