


	件名				
	品番	部 品 名	材 質	数 量	備 考
	①	本体	SUS304	1	
	②	仕切板	SUS304	3	
	③	封水トラップ	硬質塩化ビニル	1	
	④	ソケット	SUS304	1	
	⑤	バスケット	SUS304	1	
	⑥	蓋	SS400	4	防錆塗装
	⑦	受枠	SUS304	1	
	⑧	アンカー	SS400	1s	防錆塗装
	⑨	把手	SS400	8	防錆塗装

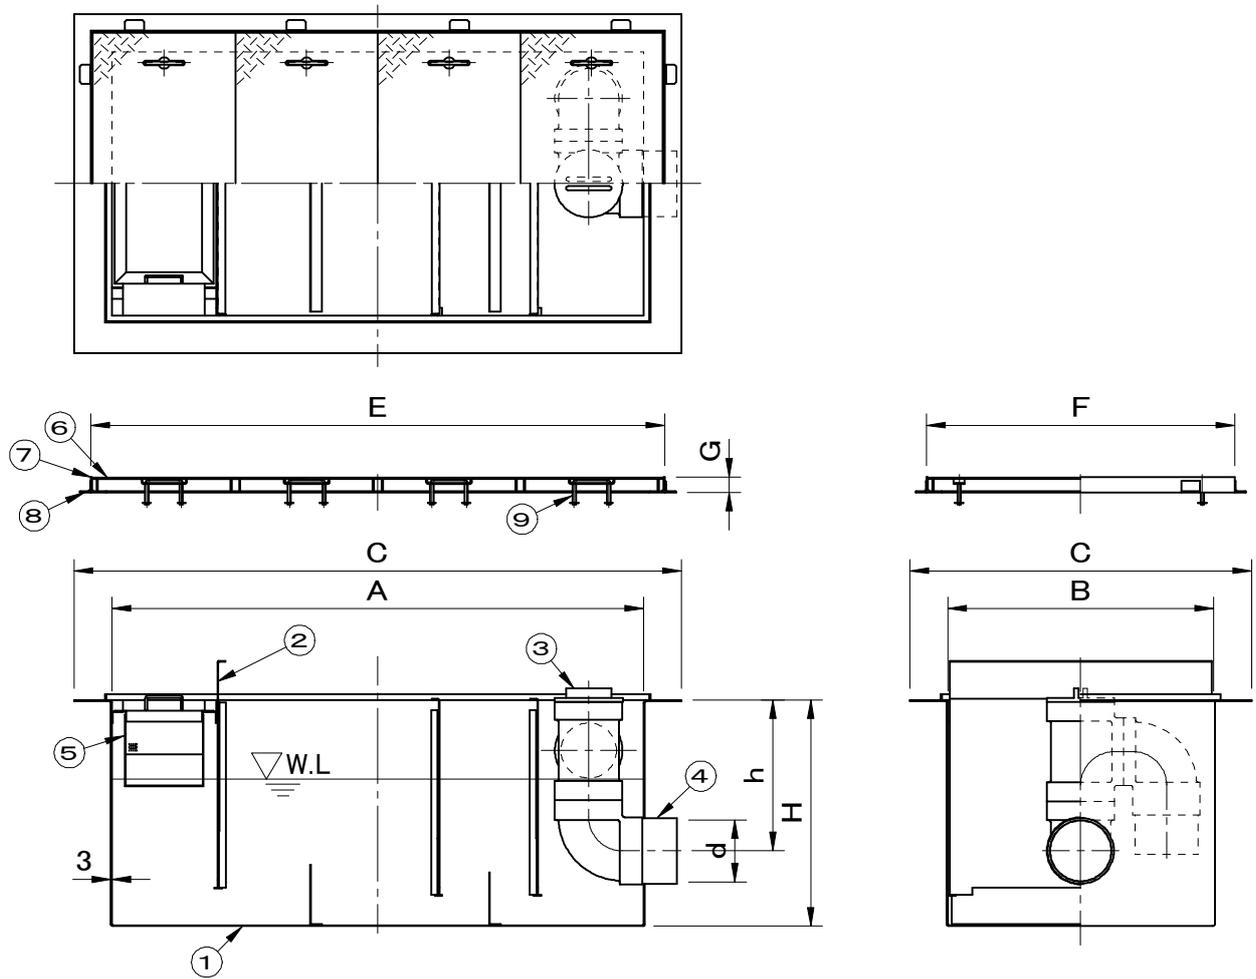

型 式	d	h	H	A	B	C	D	E	F	G	蓋枚数	容量ℓ
SF-KS4-300E	Rp6	370	500	1300	650	1500	850	1410	760	40	4	300
SF-KS4-380E	Rp6	400	600	1400	700	1600	900	1510	810	40	4	380
SF-KS4-450E	Rp5	450	600	1500	750	1700	950	1610	860	40	4	450

品名 ガソリントラップ	種別 床吊型側溝流入式(4槽式)	型式 SF-KS4-E型
承認 	審査 	作成 K.UEDA
縮尺 	作成日 28.10. 3	区分 図番 C702-062