
	件名				
	品番	部品名	材質	数量	備考
	①	本体	SUS304	1	
	②	仕切板	SUS304	3	
	③	封水トラップ	硬質塩化ﾋﾞﾆﾙ	1	
	④	フランジ	SUS304	2	
	⑤	バスケット	SUS304	1	
	⑥	蓋	SUS304	5	
	⑦	締付ボルト	SUS304	1s	
	⑧	把手	SUS304	10	

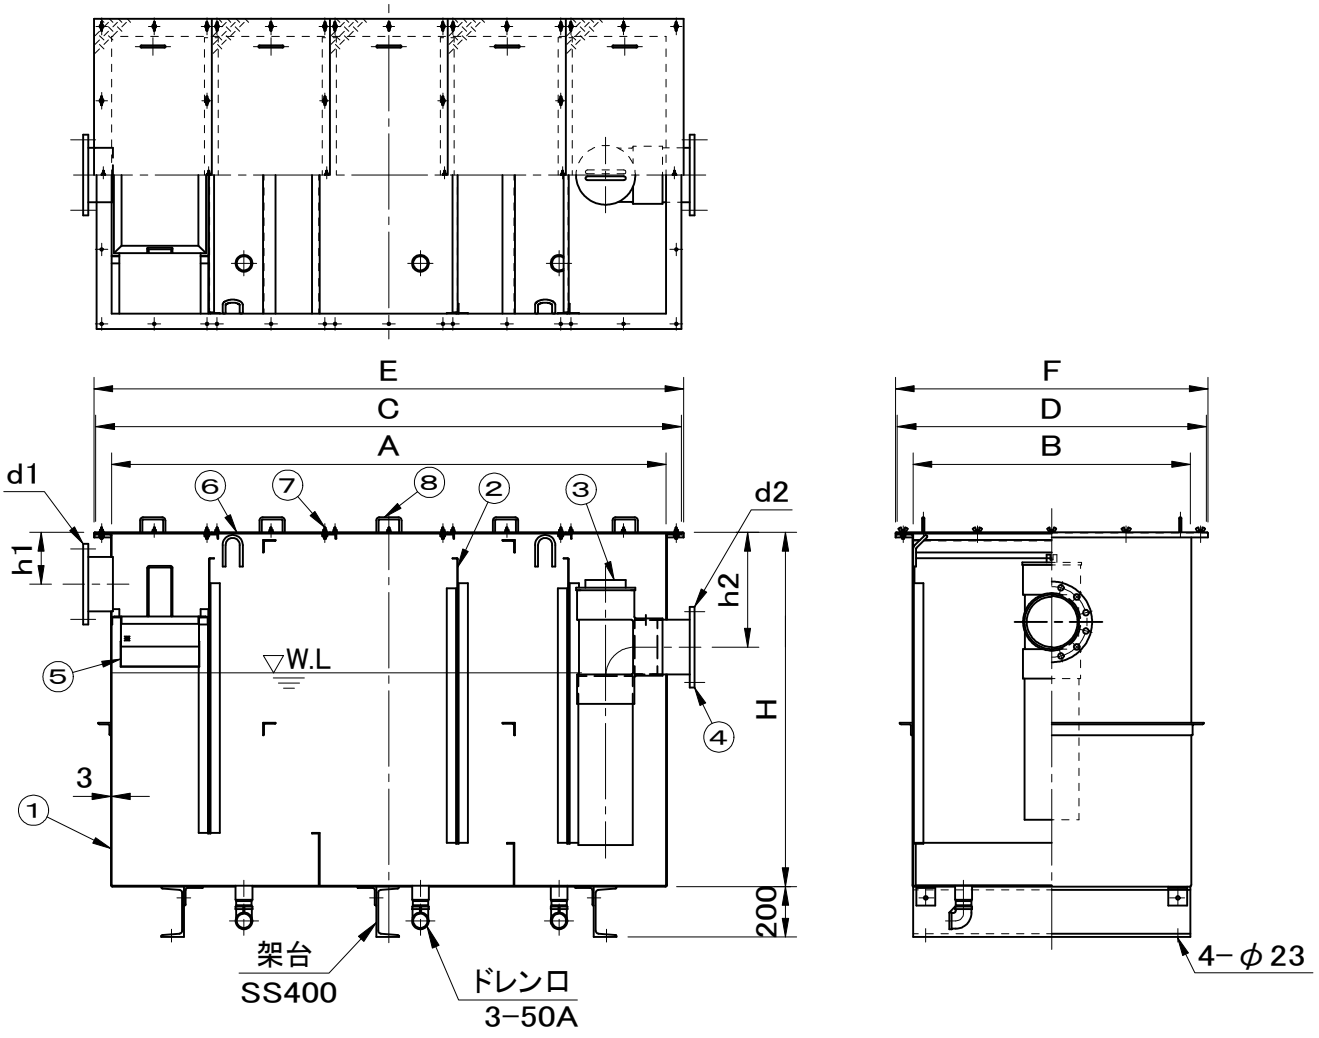

型式	d1	h1	d2	h2	H	A	B	C	D	E	F	蓋枚数	本体容量ℓ	保持容積ℓ
SF-KW4-1500PD	200A	200	200A	450	1200	2200	1100	2320	1220	2340	1240	5	1500	1000
SF-KW4-2000PD	200A	200	200A	450	1400	2200	1100	2320	1220	2340	1240	5	2000	1500
SF-KW4-3000PD	200A	200	200A	450	1550	2500	1250	2620	1370	2640	1390	5	3000	2300

品名	種別	型式
ガソリントラップ	床置型配管流入式（4槽式）	SF－KW4－PD型

承認	審査	作成	縮尺	作成日	区分	図番
		H.SATO		2026.09.24		C702－063

SF 福西鋳物株式会社