


	件名				
	品番	部 品 名	材 質	数量	備 考
	①	本体	SUS304	1	
	②	仕切板	SUS304	1	
	③	封水トラップ	硬質塩化ビニル	1	
	④	ソケット	SUS304	1	
	⑤	バスケット	SUS304	1	
	⑥	蓋	SS400	1s	防錆塗装
	⑦	受枠	SUS304	1	
	⑧	アンカー	SS400	1s	防錆塗装
	⑨	把手	SS400	1s	防錆塗装

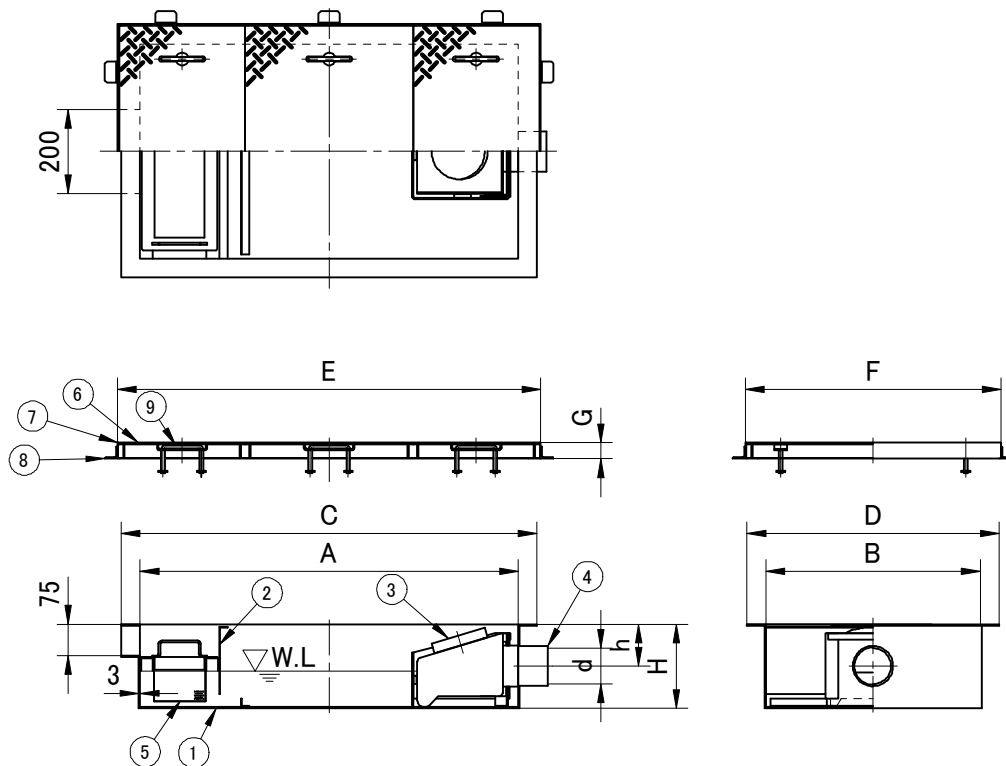

型 式	d	h	H	A	B	C	D	E	F	G	蓋枚数	許容流入流量 $Q/min$
SF-GSU-N 25EA II	Rp3	80	200	900	510	990	600	1008	608	39	3	25.0
SF-GSU-N 50EA II	Rp3	100	200	900	510	990	600	1008	608	39	3	50.0
SF-GSU-N 60EA II	Rp4	100	200	1100	510	1190	600	1210	610	40	3	60.0
SF-GSU-N 70EA II	Rp4	100	200	1300	510	1390	600	1410	610	40	4	70.0
SF-GSU-N 100EA II	Rp4	100	200	1400	710	1490	800	1510	810	40	4	100.0
SF-GSU-N 150EA II	Rp5	120	235	1700	710	1790	800	1810	810	40	5	150.0
SF-GSU-N 170EA II	Rp5	120	235	1750	710	1840	800	1860	810	40	5	170.0
SF-GSU-N 200EA II	Rp5	120	235	2100	710	2190	800	2210	810	40	6	200.0

品名 グリーストラップ	種別 スラブ上埋設型側溝流入式	型式 SF-GSU-NEA II 型
承認 	審査 	作成 K. YUNOU
	縮尺 	作成日 2019.11.12
		区分 図番 C702-072