


国土交通大臣認定番号 PS060FL-0463	件名				
	品番	部 品 名	材 質	数 量	備 考
	①	本体	SUS304	1	
	②	仕切板	SUS304	2	
	③	封水トラップ	硬質塩化ビニル	1	
	④	ソケット	SUS304	1	
	⑤	バスケット	SUS304	1	
	⑥	耐火材	ケイ酸カルシウム	1	
	⑦	蓋	SS400	1s	防錆塗装
	⑧	受枠	SUS304	1	
	⑨	アンカー	SS400	1s	防錆塗装
	⑩	把手	SS400	1s	防錆塗装

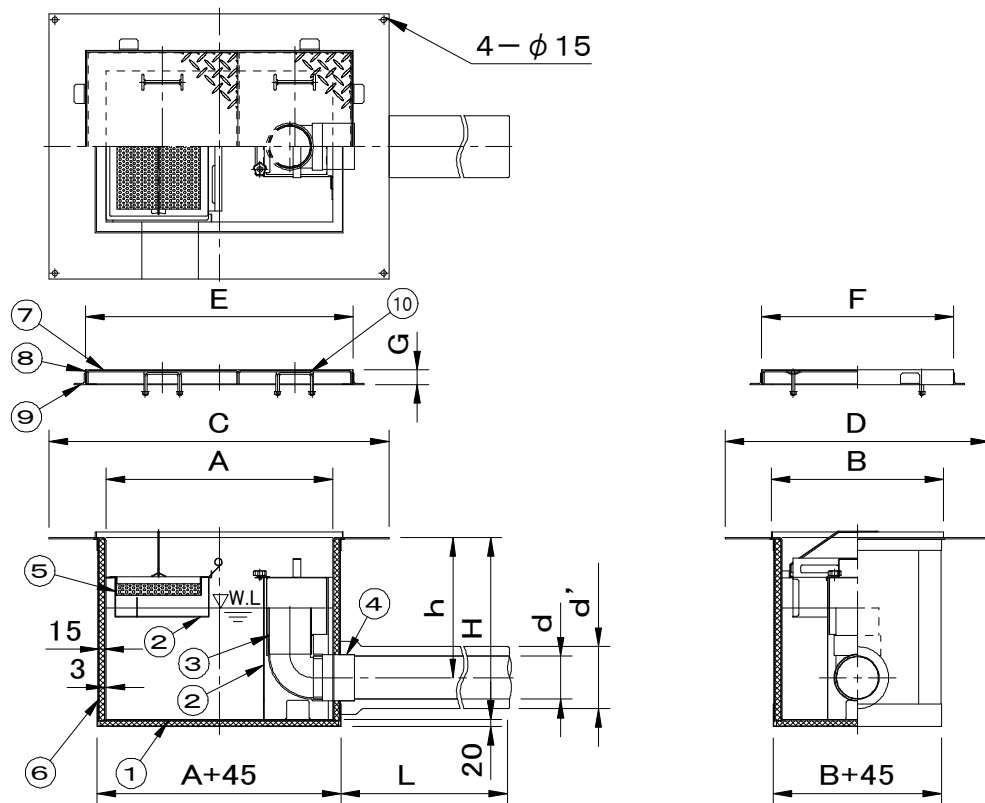

型 式	d	d'	h	L	H	A	B	C	D	E	F	G	蓋枚数	許容流入流量ℓ/min
SF-FS3-NX 50E	Rp3	139	320	600	410	600	250	900	550	710	360	40	1	50.0
SF-FS3-NX 70E	Rp4	164	370	600	480	600	400	900	700	708	508	39	2	70.0
SF-FS3-NX120E	Rp4	164	370	600	480	800	400	1100	700	908	508	39	3	120.0
SF-FS3-NX150E	Rp4	164	370	600	480	1000	400	1300	700	1108	508	39	3	150.0
SF-FS3-NX200E	Rp4	164	370	600	480	1000	500	1300	800	1108	608	39	3	200.0
SF-FS3-NX250E	Rp5	190	370	600	495	1200	500	1500	800	1308	608	39	4	250.0
SF-FS3-NX300E	Rp5	190	370	600	495	1400	500	1700	800	1510	610	40	4	300.0
SF-FS3-NX400E	Rp5	190	370	600	495	1500	600	1800	900	1610	710	40	4	400.0

品名 耐火仕様グリーストラップ		種別 (3槽式) 床吊型側溝流入式		型式 SF-FS3-NXE型	
承認 	審査 	作成 A.TATARA	縮尺 	作成日 2024.12.10	図番 C702-077